
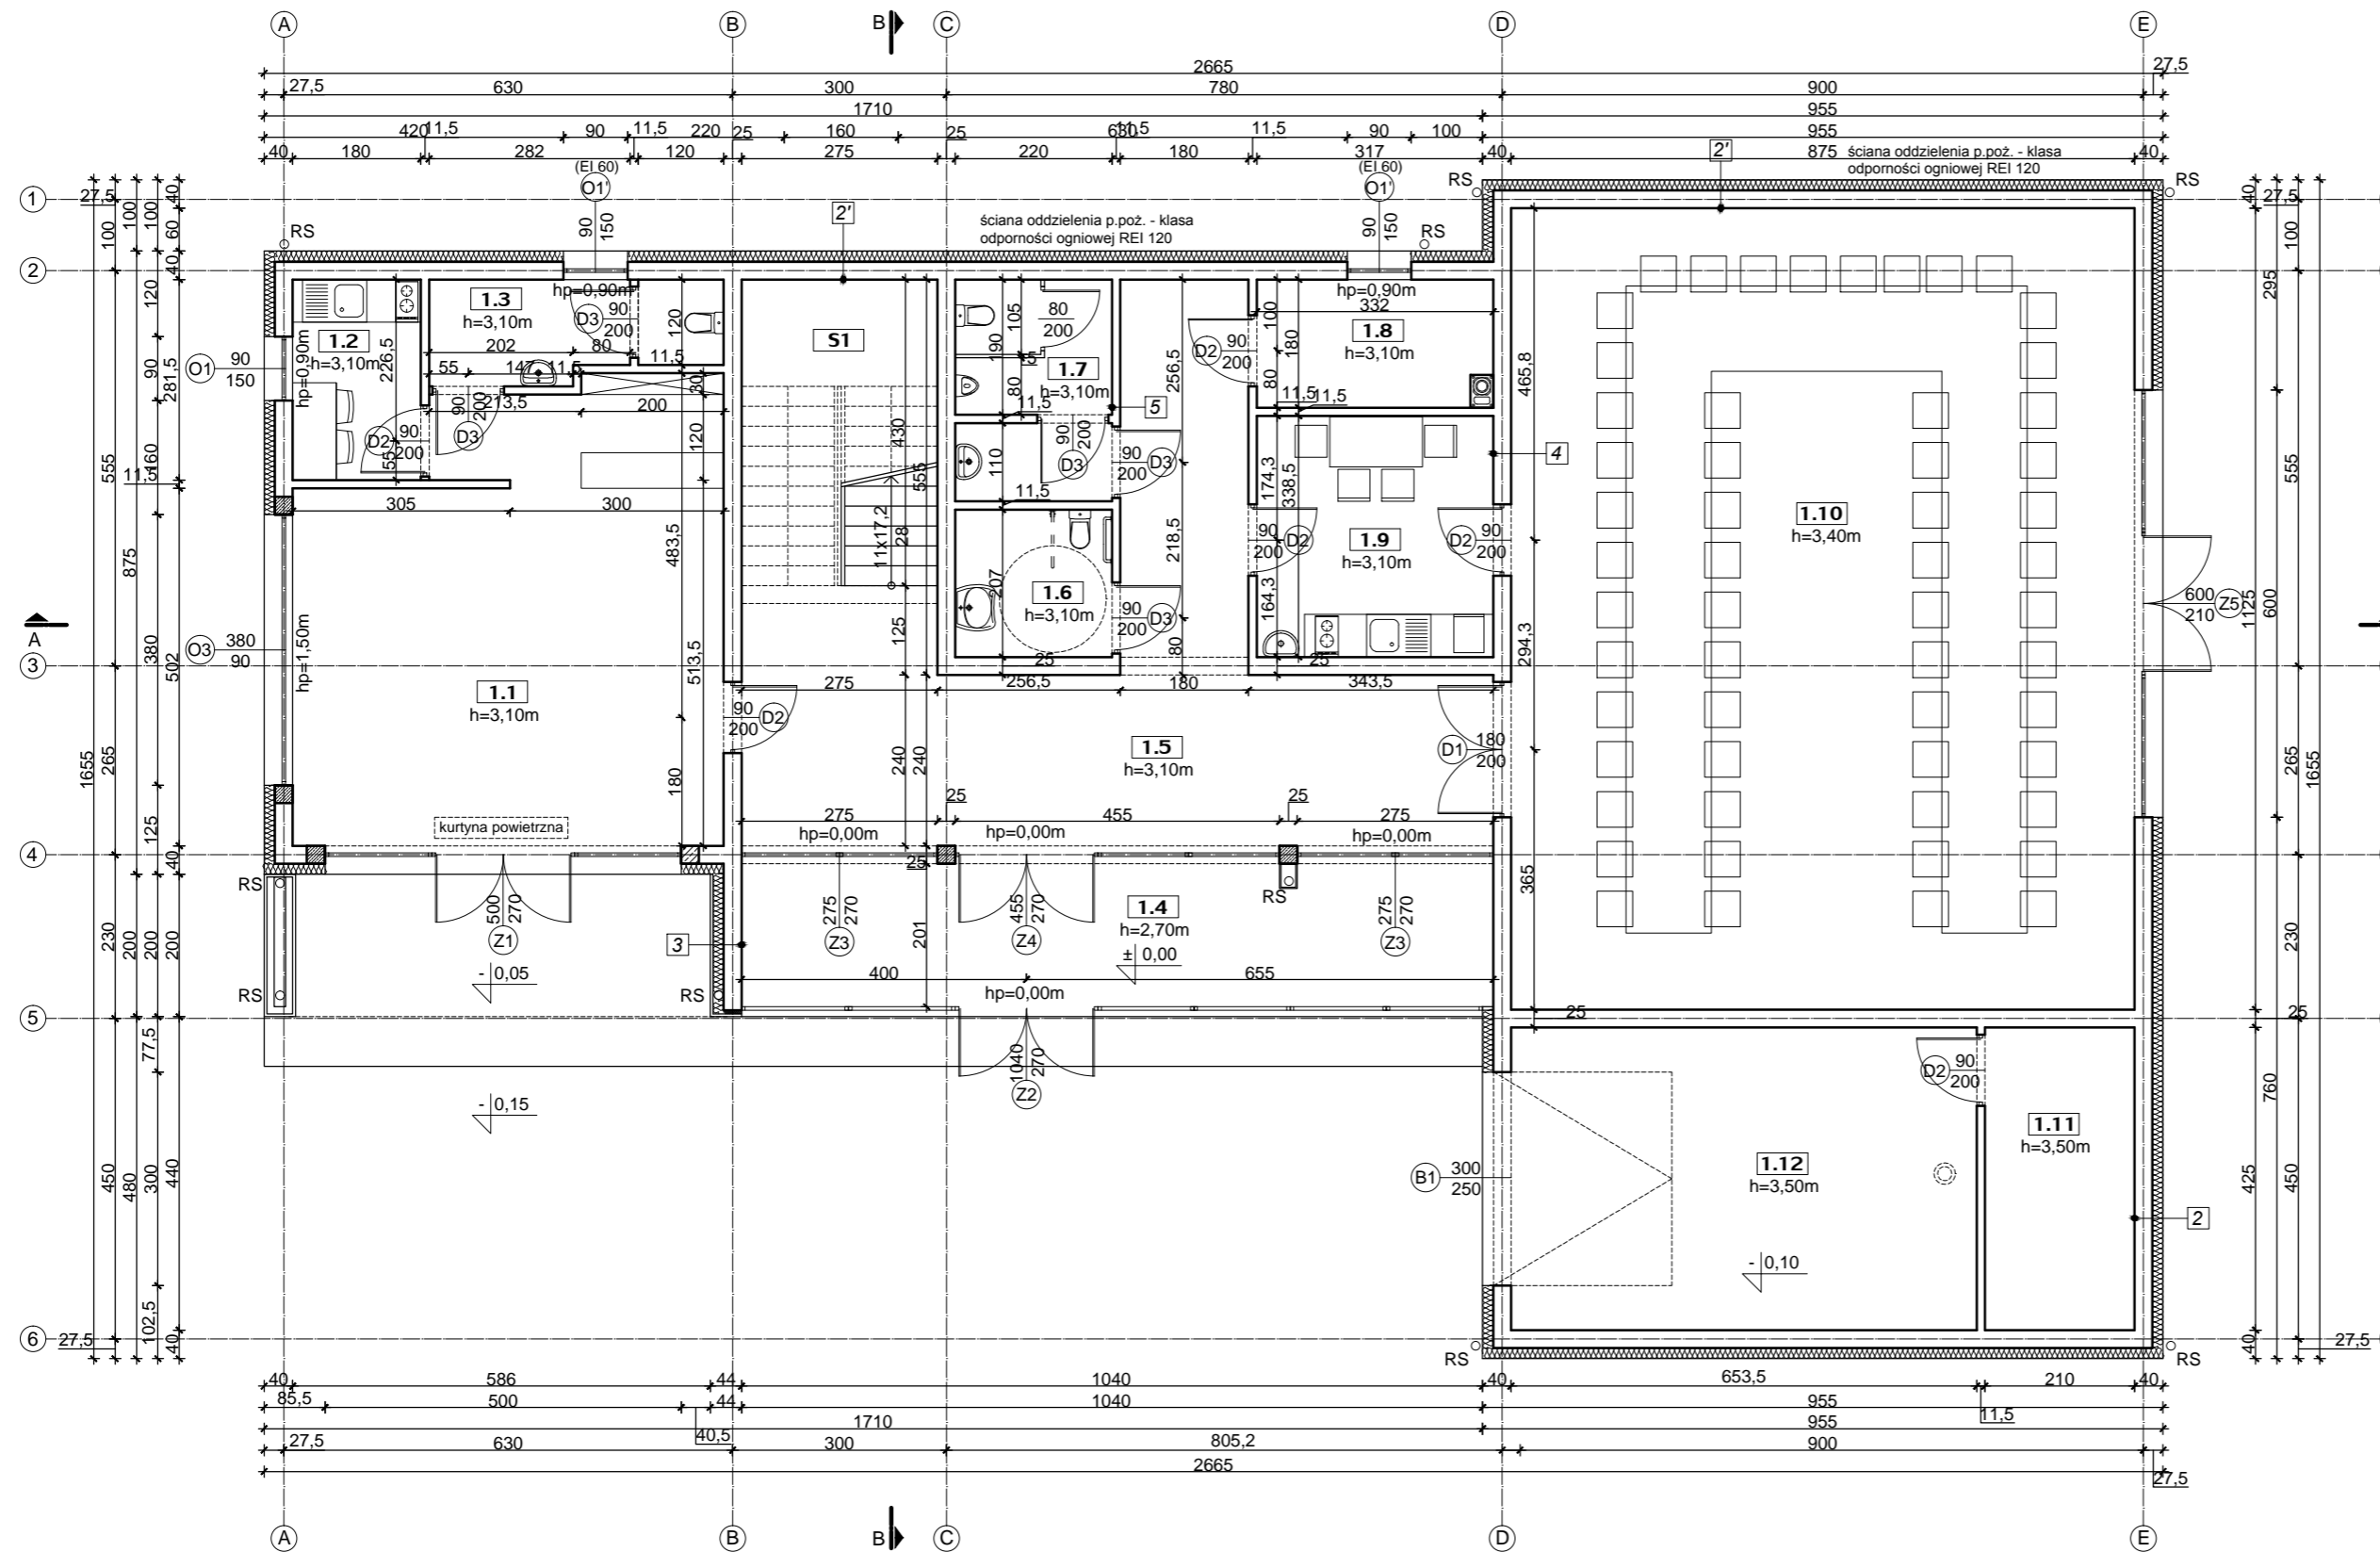


ZESTAWIENIE POWIERZCHNI UŻYTKOWEJ PARTERU

NR. POM.	NAZWA POMIESZCZENIA	WYKOŃCZENIE POSADZKI	POW. UŻYTKOWA
1.1.	POW. USŁUGOWA	PLYTKI CERAMICZNE	36.28m ²
1.2.	POM. SOCJALNE	PLYTKI CERAMICZNE	5.07m ²
1.3.	TOALETA	PLYTKI CERAMICZNE	5.43m ²
1.4.	WIATROLAP	PLYTKI CERAMICZNE	22.68m ²
1.5.	KOMUNIKACJA	PLYTKI CERAMICZNE	39.80m ²
1.6.	TOALETA DAMSKA	PLYTKI CERAMICZNE	4.55m ²
1.7.	TOALETA MĘSKA	PLYTKI CERAMICZNE	6.60m ²
1.8.	KOTŁOWNIA	PLYTKI CERAMICZNE	5.76m ²
1.9.	POM. SOCJALNE	PLYTKI CERAMICZNE	11.24m ²
1.10.	SALA KONFERENCYJNA	PLYTKI CERAMICZNE	98.44m ²
1.11.	POM. GOSPODARCZE	POSADZKA BETONOWA	8.93m ²
1.12.	POM. GOSPODARCZE	POSADZKA BETONOWA	27.77m ²
RAZEM:			272.55m²
S1	SCHODY		11.83m²

1. Rzuty należy rozpatrywać łącznie z pozostałymi rysunkami.
2. Wszystkie podane wymiary należy zweryfikować na budowie.
3. Przed zamówieniem stolarki wymiary otworów należy sprawdzić na budowie.

		NANA PROJECT SP. Z O. O. ul. Krakowska 47/15, 33-100 Tarnów tel./fax.: (014) 639 09 11, e-mail: biuro@nanaproject.pl	
NAZWA INWESTYCJI: 1) BUDOWA BUDYNKU ADMINISTRACYJNO- USŁUGOWEGO WRAZ Z INFRASTRUKTURĄ TOWARZYSZĄCĄ I UTWARDZENIEM TERENU NA DZIAŁCE 1/297 OBR. 200 2) BUDOWA ZIAZDU O PARAMETRACH ZIAZDU PUBLICZNEGO Z DROGI WĘWĘTRZNEJ UL. GIEŁDOWA (NA DZIAŁCE NR 1/28 OBR. 200) NA W/W DZIAŁCE INWESTYCJI 1/297 POPRZECZ DZIAŁKI NR 1/28, 1/65, 1/66 OBR. 200 W TARNOWIE 3) UTWARDZENIE ISTNIEJĄCEGO DOJAZDU DO PROJEKTOWANYCH MIEJSC POSTOJOWYCH NA DZIAŁCE NR 1/298			
INWESTOR: Małopolska Izba Rolnicza Os. Krakowiaków 45a/15, 31-964 Kraków		LOKALIZACJA OBIEKTU: Dz. Nr 1/297 Obręb [0200] Tarnów	
BRANŻA: ARCHITEKTURA		STADIUM: PROJEKT BUDOWLANY	
TYTUŁ RYSUNKU: RZUT PARTERU			
NR PROJEKTU: 124	SYMBOL BRANŻY: ARCH	NR RYSUNKU: 02	SKALA: 1:100
DATA: KWIECIEŃ 2015			
PROJEKTANT: mgr inż. arch. Piotr Baka		NR UPRAWNIENIA: Upř. Nr ewid. 371/2000 w spec. arch.-bud.	
SPRAWDZAJĄCY: mgr inż. arch. Paweł Piotr Krupa		NR UPRAWNIENIA: Upř. Nr ewid. Rz/A-09/10 w spec. arch. - bud.	
OPRACOWAŁ: mgr inż. arch. Dorota Zwolak mgr inż. arch. Natalia Nowak			



- | |
|---|
| <p>1</p> <table border="1"> <tr><td>HYDROIZOLACJA - np. ABIZOL R + 2x ABIZOL P</td><td></td></tr> <tr><td>SCIANA FUNDAMENTOWA BETONOWA</td><td>25 CM</td></tr> <tr><td>HYDROIZOLACJA - np. ABIZOL R + 2x ABIZOL ST</td><td></td></tr> <tr><td>POLISTYREN EKSTRUDOWANY</td><td>5 CM</td></tr> </table> <p>2</p> <table border="1"> <tr><td>TYNK</td><td>2 CM</td></tr> <tr><td>PUSTAK CERAMICZNY POROTHERM P+W</td><td>25 CM</td></tr> <tr><td>STYROPIAN</td><td>15 CM</td></tr> <tr><td>TYNK</td><td>2 CM</td></tr> </table> <p>2'</p> <table border="1"> <tr><td>TYNK</td><td>2 CM</td></tr> <tr><td>PUSTAK CERAMICZNY POROTHERM P+W</td><td>25 CM</td></tr> <tr><td>WELNA MINERALNA</td><td>15 CM</td></tr> <tr><td>TYNK</td><td>2 CM</td></tr> </table> | HYDROIZOLACJA - np. ABIZOL R + 2x ABIZOL P | | SCIANA FUNDAMENTOWA BETONOWA | 25 CM | HYDROIZOLACJA - np. ABIZOL R + 2x ABIZOL ST | | POLISTYREN EKSTRUDOWANY | 5 CM | TYNK | 2 CM | PUSTAK CERAMICZNY POROTHERM P+W | 25 CM | STYROPIAN | 15 CM | TYNK | 2 CM | TYNK | 2 CM | PUSTAK CERAMICZNY POROTHERM P+W | 25 CM | WELNA MINERALNA | 15 CM | TYNK | 2 CM | <p>3</p> <table border="1"> <tr><td>TYNK</td><td>2 CM</td></tr> <tr><td>PUSTAK CERAMICZNY POROTHERM P+W</td><td>25 CM</td></tr> <tr><td>STYROPIAN</td><td>15 CM</td></tr> <tr><td>OKŁADZINA DREWNIANA</td><td>4 CM</td></tr> </table> <p>4</p> <table border="1"> <tr><td>TYNK</td><td>2 CM</td></tr> <tr><td>PUSTAK CERAMICZNY POROTHERM P+W</td><td>25 CM</td></tr> <tr><td>TYNK</td><td>2 CM</td></tr> </table> <p>5</p> <table border="1"> <tr><td>TYNK</td><td>2 CM</td></tr> <tr><td>PUSTAK CERAMICZNY POROTHERM</td><td>11,5 CM</td></tr> <tr><td>TYNK</td><td>2 CM</td></tr> </table> | TYNK | 2 CM | PUSTAK CERAMICZNY POROTHERM P+W | 25 CM | STYROPIAN | 15 CM | OKŁADZINA DREWNIANA | 4 CM | TYNK | 2 CM | PUSTAK CERAMICZNY POROTHERM P+W | 25 CM | TYNK | 2 CM | TYNK | 2 CM | PUSTAK CERAMICZNY POROTHERM | 11,5 CM | TYNK | 2 CM | <p>6</p> <table border="1"> <tr><td>POSADZKA</td><td>2 CM</td></tr> <tr><td>WYLEWKA BETONOWA ZBROJONA SIATKĄ</td><td>8 CM</td></tr> <tr><td>FOLIA BUDOWLANA PE</td><td></td></tr> <tr><td>STYROPIAN EPS 100-038</td><td>10 CM</td></tr> <tr><td>2xPAPA ASFALTOWA TERMOZGRZEWALNA</td><td></td></tr> <tr><td>CHUDY BETON ZBROJONY SIATKĄ</td><td>12 CM</td></tr> <tr><td>PODSYPKA PIASKOWA</td><td>30 CM</td></tr> </table> <p>7</p> <table border="1"> <tr><td>POSADZKA</td><td>2 CM</td></tr> <tr><td>WYLEWKA BETONOWA</td><td>5 CM</td></tr> <tr><td>FOLIA BUDOWLANA PE</td><td></td></tr> <tr><td>STYROPIAN EPS 100-038</td><td>5 CM</td></tr> <tr><td>PLYTA STROPOWA ŻELBETOWA</td><td>15 CM</td></tr> <tr><td>TYNK</td><td>2 CM</td></tr> </table> | POSADZKA | 2 CM | WYLEWKA BETONOWA ZBROJONA SIATKĄ | 8 CM | FOLIA BUDOWLANA PE | | STYROPIAN EPS 100-038 | 10 CM | 2xPAPA ASFALTOWA TERMOZGRZEWALNA | | CHUDY BETON ZBROJONY SIATKĄ | 12 CM | PODSYPKA PIASKOWA | 30 CM | POSADZKA | 2 CM | WYLEWKA BETONOWA | 5 CM | FOLIA BUDOWLANA PE | | STYROPIAN EPS 100-038 | 5 CM | PLYTA STROPOWA ŻELBETOWA | 15 CM | TYNK | 2 CM | <p>8</p> <table border="1"> <tr><td>BLACHA</td><td></td></tr> <tr><td>LATY POD POKRYCIE DACHOWE</td><td>4 CM</td></tr> <tr><td>KONTRETY / SZCZELINA WENTYLACYJNA</td><td>4 CM</td></tr> <tr><td>MEMBRANA WYSOKOPAROPRZEPUSZCZALNA</td><td></td></tr> <tr><td>KROKIEW/KONSTRUKCJA DREWNIANA</td><td>16CM</td></tr> <tr><td>WELNA MINERALNA</td><td>18CM+5CM</td></tr> <tr><td>FOLIA PAROIZOLACYJNA</td><td></td></tr> <tr><td>RUSZT WSPORCZY</td><td></td></tr> <tr><td>PLYTA GIPSOWO - KARTONOWA</td><td>1,25 CM</td></tr> </table> | BLACHA | | LATY POD POKRYCIE DACHOWE | 4 CM | KONTRETY / SZCZELINA WENTYLACYJNA | 4 CM | MEMBRANA WYSOKOPAROPRZEPUSZCZALNA | | KROKIEW/KONSTRUKCJA DREWNIANA | 16CM | WELNA MINERALNA | 18CM+5CM | FOLIA PAROIZOLACYJNA | | RUSZT WSPORCZY | | PLYTA GIPSOWO - KARTONOWA | 1,25 CM | <p>9</p> <table border="1"> <tr><td>OKŁADZINA DREWNIANA</td><td>4 CM</td></tr> <tr><td>WYLEWKA BETONOWA</td><td>5 CM</td></tr> <tr><td>FOLIA BUDOWLANA PE</td><td></td></tr> <tr><td>STYROPIAN EPS 100-038</td><td>15 CM</td></tr> <tr><td>PLYTA STROPOWA ŻELBETOWA</td><td>15 CM</td></tr> <tr><td>STYROPIAN</td><td>5 CM</td></tr> <tr><td>OKŁADZINA DREWNIANA</td><td>4 CM</td></tr> </table> | OKŁADZINA DREWNIANA | 4 CM | WYLEWKA BETONOWA | 5 CM | FOLIA BUDOWLANA PE | | STYROPIAN EPS 100-038 | 15 CM | PLYTA STROPOWA ŻELBETOWA | 15 CM | STYROPIAN | 5 CM | OKŁADZINA DREWNIANA | 4 CM |
| HYDROIZOLACJA - np. ABIZOL R + 2x ABIZOL P | |
| SCIANA FUNDAMENTOWA BETONOWA | 25 CM | |
| HYDROIZOLACJA - np. ABIZOL R + 2x ABIZOL ST | |
| POLISTYREN EKSTRUDOWANY | 5 CM | |
| TYNK | 2 CM | |
| PUSTAK CERAMICZNY POROTHERM P+W | 25 CM | |
| STYROPIAN | 15 CM | |
| TYNK | 2 CM | |
| TYNK | 2 CM | |
| PUSTAK CERAMICZNY POROTHERM P+W | 25 CM | |
| WELNA MINERALNA | 15 CM | |
| TYNK | 2 CM | |
| TYNK | 2 CM | |
| PUSTAK CERAMICZNY POROTHERM P+W | 25 CM | |
| STYROPIAN | 15 CM | |
| OKŁADZINA DREWNIANA | 4 CM | |
| TYNK | 2 CM | |
| PUSTAK CERAMICZNY POROTHERM P+W | 25 CM | |
| TYNK | 2 CM | |
| TYNK | 2 CM | |
| PUSTAK CERAMICZNY POROTHERM | 11,5 CM | |
| TYNK | 2 CM | |
| POSADZKA | 2 CM | |
| WYLEWKA BETONOWA ZBROJONA SIATKĄ | 8 CM | |
| FOLIA BUDOWLANA PE | |
| STYROPIAN EPS 100-038 | 10 CM | |
| 2xPAPA ASFALTOWA TERMOZGRZEWALNA | |
| CHUDY BETON ZBROJONY SIATKĄ | 12 CM | |
| PODSYPKA PIASKOWA | 30 CM | |
| POSADZKA | 2 CM | |
| WYLEWKA BETONOWA | 5 CM | |
| FOLIA BUDOWLANA PE | |
| STYROPIAN EPS 100-038 | 5 CM | |
| PLYTA STROPOWA ŻELBETOWA | 15 CM | |
| TYNK | 2 CM | |
| BLACHA | |
| LATY POD POKRYCIE DACHOWE | 4 CM | |
| KONTRETY / SZCZELINA WENTYLACYJNA | 4 CM | |
| MEMBRANA WYSOKOPAROPRZEPUSZCZALNA | |
| KROKIEW/KONSTRUKCJA DREWNIANA | 16CM | |
| WELNA MINERALNA | 18CM+5CM | |
| FOLIA PAROIZOLACYJNA | |
| RUSZT WSPORCZY | |
| PLYTA GIPSOWO - KARTONOWA | 1,25 CM | |
| OKŁADZINA DREWNIANA | 4 CM | |
| WYLEWKA BETONOWA | 5 CM | |
| FOLIA BUDOWLANA PE | |
| STYROPIAN EPS 100-038 | 15 CM | |
| PLYTA STROPOWA ŻELBETOWA | 15 CM | |
| STYROPIAN | 5 CM | |
| OKŁADZINA DREWNIANA | 4 CM | |