

**ZESTAWIENIE POWIERZCHNI UŻYTKOWEJ PIĘTRA**

NR. POM.	NAZWA POMIESZCZENIA	WYKOŃCZENIE POSADZKI	POW. UŻYTKOWA
2.1.	KOMUNIKACJA	PLYTKI CERAMICZNE	25.00m <sup>2</sup>
2.2.	POM. BIUROWE	PLYTKI CERAMICZNE	14.44m <sup>2</sup>
2.3.	POM. BIUROWE	PLYTKI CERAMICZNE	18.26m <sup>2</sup>
2.4.	POM. SOCJALNE	PLYTKI CERAMICZNE	11.51m <sup>2</sup>
2.5.	TOALETA DAMSKA	PLYTKI CERAMICZNE	8.75m <sup>2</sup>
2.6.	TOALETA MĘSKA	PLYTKI CERAMICZNE	8.75m <sup>2</sup>
2.7.	POM. BIUROWE	PLYTKI CERAMICZNE	17.21m <sup>2</sup>
2.8.	POM. BIUROWE	PLYTKI CERAMICZNE	12.14m <sup>2</sup>
<b>RAZEM:</b>			<b>116.06m<sup>2</sup></b>
S1	SCHODY		<b>11.83m<sup>2</sup></b>

1. Rzuty należy rozpatrywać łącznie z pozostałymi rysunkami.
2. Wszystkie podane wymiary należy zweryfikować na budowie.
3. Przed zamówieniem stolarki wymiary otworów należy sprawdzić na budowie.

**nana PROJECT**  
projektowanie i wykonawstwo

NANA PROJECT SP. Z O. O.  
 ul. Krakowska 47/15, 33-100 Tarnów  
 tel./fax.: (014) 639 09 11, e-mail: biuro@nanaproject.pl

NAZWA INWESTYCJI:  
 1) BUDOWA BUDYNKU ADMINISTRACYJNO- USŁUGOWEGO WRAZ Z INFRASTRUKTURĄ TOWARZYSZĄCĄ I UTWARDZENIEM TERENU NA DZIAŁCE 1/297 OBR. 200  
 2) BUDOWA ZIAZDU O PARAMETRACH ZIAZDU PUBLICZNEGO Z DROGI WEWNĘTRZNEJ UL. GIEŁDOWA (NA DZIAŁCE NR 1/28 OBR. 200) NA W/W DZIAŁCE INWESTYCJI 1/297 POPRZECZ DZIAŁKI NR 1/28, 1/65, 1/66 OBR. 200 W TARNOWIE  
 3) UTWARDZENIE ISTNIEJĄCEGO DOJAZDU DO PROJEKTOWANYCH MIEJSC POSTOJOWYCH NA DZIAŁCE NR 1/298

INWESTOR:  
 Małopolska Izba Rolnicza  
 Os. Krakowiaków 45a/15, 31-964 Kraków

LOKALIZACJA OBIEKTU:  
 Dz. Nr 1/297  
 Obręb [0200] Tarnów

BRANŻA:  
 ARCHITEKTURA

STADIUM:  
 PROJEKT BUDOWLANY

TYTUŁ RYSUNKU:  
**RZUT PIĘTRA I**

NR PROJEKTU: 124	SYMBOL BRANŻY: ARCH	NR RYSUNKU: 03	SKALA: 1:100	DATA: KWIECIEŃ 2015
---------------------	------------------------	-------------------	-----------------	------------------------


PROJEKTANT:  
mgr inż. arch. Piotr Baka

SPRAWDZAJĄCY:  
mgr inż. arch. Paweł Piotr Krupa

OPRACOWAŁ:  
mgr inż. arch. Dorota Zwolak  
mgr inż. arch. Natalia Nowak

NR UPRAWNIENI:  
Upř. Nr ewid. 371/2000  
w spec. arch.-bud.

NR UPRAWNIENI:  
Upř. Nr ewid. Rz/A-09/10  
w spec. arch. - bud.

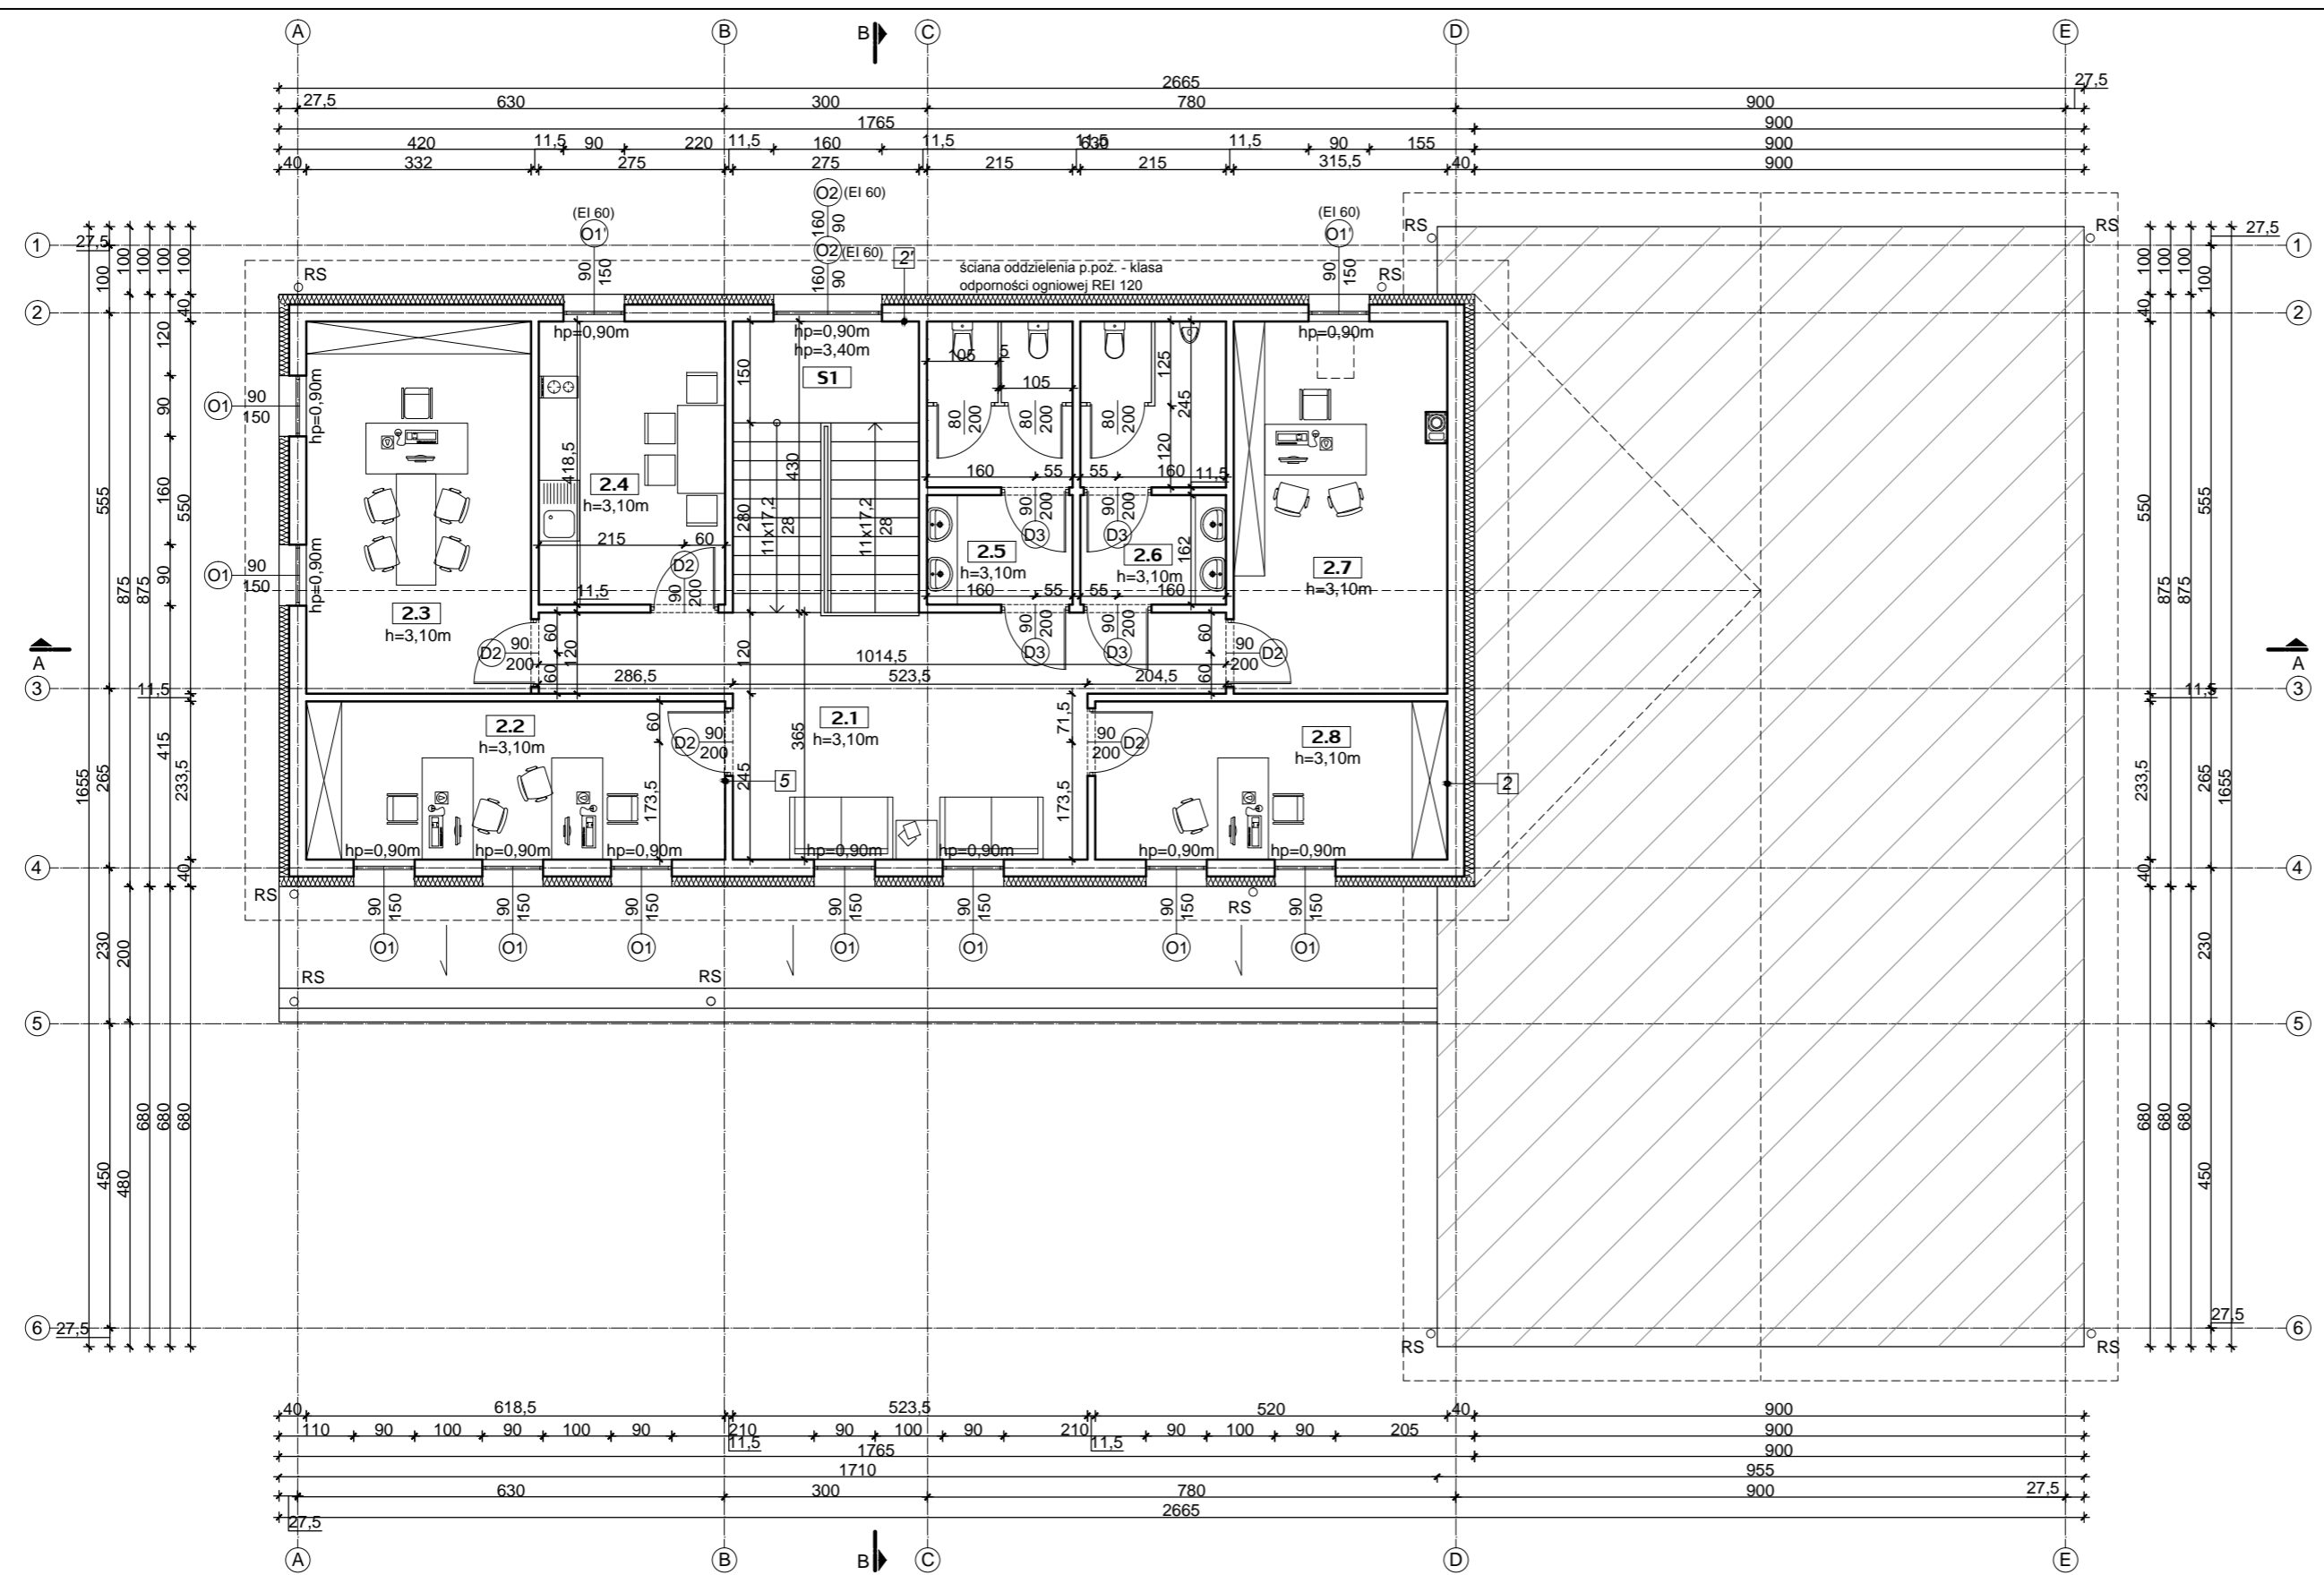

- |  |   |   |   |  |
|--|---|---|---|--|
| <p><b>1</b></p> <ul style="list-style-type: none"> <li>HYDROIZOLACJA - np. ABIZOL R + 2x ABIZOL P</li> <li>SCIANA FUNDAMENTOWA BETONOWA 25 CM</li> <li>HYDROIZOLACJA - np. ABIZOL R + 2x ABIZOL ST</li> <li>POLISTYREN EKSTRUROWANY 5 CM</li> </ul> <p><b>2</b></p> <ul style="list-style-type: none"> <li>TYNK 2 CM</li> <li>PUSTAK CERAMICZNY POROTHERM P+W 25 CM</li> <li>STYROPIAN 15 CM</li> <li>TYNK 2 CM</li> </ul> <p><b>2'</b></p> <ul style="list-style-type: none"> <li>TYNK 2 CM</li> <li>PUSTAK CERAMICZNY POROTHERM P+W 25 CM</li> <li>WEŁNA MINERALNA 15 CM</li> <li>TYNK 2 CM</li> </ul> | <p><b>3</b></p> <ul style="list-style-type: none"> <li>TYNK 2 CM</li> <li>PUSTAK CERAMICZNY POROTHERM P+W 25 CM</li> <li>STYROPIAN 15 CM</li> <li>OKŁADZINA DREWNIANA 4 CM</li> </ul> <p><b>4</b></p> <ul style="list-style-type: none"> <li>TYNK 2 CM</li> <li>PUSTAK CERAMICZNY POROTHERM P+W 25 CM</li> <li>TYNK 2 CM</li> </ul> <p><b>5</b></p> <ul style="list-style-type: none"> <li>TYNK 2 CM</li> <li>PUSTAK CERAMICZNY POROTHERM 11,5 CM</li> <li>TYNK 2 CM</li> </ul> | <p><b>6</b></p> <ul style="list-style-type: none"> <li>POSADZKA 2 CM</li> <li>WYLEWKA BETONOWA ZBROJONA SIATKĄ 8 CM</li> <li>FOLIA BUDOWLANA PE</li> <li>STYROPIAN EPS 100-038 10 CM</li> <li>2xPAPA ASFALTOWA TERMOZGRZEWALNA</li> <li>CHUDY BETON ZBROJONY SIATKĄ 12 CM</li> <li>PODSYPKA PIASKOWA 30 CM</li> </ul> <p><b>7</b></p> <ul style="list-style-type: none"> <li>POSADZKA 2 CM</li> <li>WYLEWKA BETONOWA 5 CM</li> <li>FOLIA BUDOWLANA PE</li> <li>STYROPIAN EPS 100-038 5 CM</li> <li>PLYTA STROPOWA ŻELBETOWA 15 CM</li> <li>TYNK 2 CM</li> </ul> | <p><b>8</b></p> <ul style="list-style-type: none"> <li>BLACHA</li> <li>ŁATY POD POKRYCIE DACHOWE 4 CM</li> <li>KONTRLATY / SZCZELINA WENTYLACYJNA 4 CM</li> <li>MEMBRANA WYSOKOPAROPRZEPUSZCZALNA</li> <li>KROKIEW/KONSTRUKCJA DREWNIANA 16CM</li> <li>WEŁNA MINERALNA 18CM+5CM</li> <li>FOLIA PAROIZOLACYJNA</li> <li>RUSZT WSPORCZY</li> <li>PLYTA GIPSOWO - KARTONOWA 1,25 CM</li> </ul> | <p><b>9</b></p> <ul style="list-style-type: none"> <li>OKŁADZINA DREWNIANA 4 CM</li> <li>WYLEWKA BETONOWA 5 CM</li> <li>FOLIA BUDOWLANA PE</li> <li>STYROPIAN EPS 100-038 15 CM</li> <li>PLYTA STROPOWA ŻELBETOWA 15 CM</li> <li>STYROPIAN 5 CM</li> <li>OKŁADZINA DREWNIANA 4 CM</li> </ul> |
|--|---|---|---|--|