


Za zgodność z oryginałem kopii zasadniczej do celów projektowych, przyjętej do powiatowego zasobu geodezyjnego w dniu 23.12.2014 i zewidencjonowanej pod numerem P.1263.2014.1363 podpis i pieczętka z uprawnieniami

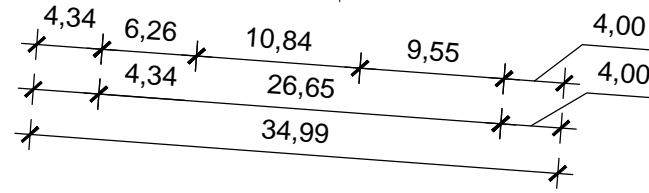

126301	2	9	2	2	2014.1363	23122014	4
--------	---	---	---	---	-----------	----------	---

Nie wyklucza się istnienia w terenie innych nie wykazanych na niniejszej mapie urządzeń podziemnych, które nie były zgłoszone do inwentaryzacji lub o których brak jest informacji w instytucjach branżowych

Zgodnie z art.18 ustawy z dnia 17.05.1999r -Prawo geodezyjne i kartograficzne (tj.Dz.U.z2000r.Nr100 poz.1086, ze zm.) rozpowszechnianie i rozprzodowanie niniejszej mapy wymaga zezwolenia Prezydenta Miasta Tarnowa - miasta na prawach powiatu

BIURO GEODEZJI
mgr inż. MICHAŁ MUCHA
ul. Targowa 13/17 33-100 Tarnów
NIP 873-288-48-47 REGON: 120797563

GEODETA UPRAWONY
mgr inż. Janusz Mucha
Nr.Upr.9178 Zakres 1,2
Wydane dn. 19.05.1990r.
PRZEZ MINISTRA GOSPODARKI
PRZESTRZENNEJ I BUDOWNICTWA

- OZNACZENIA NUMERYCZNE:**
- PROJEKTOWANY BUDYNEK USŁUGOWO-ADMINISTRACYJNY, PP ±0,00=197,25 m n.p.m.
 - PROJEKTOWANE UTWARDZENIE TERENU (DOJAZD/DOJŚCIE DO PROJEKTOWANEGO BUDYNKU/WIATY)
 - PROJEKTOWANE MIEJSCA GROMADZENIA ODPADÓW STAŁYCH
 - PROJEKTOWANY ZJAZD O PARAMETRACH ZJAZDU PUBLICZNEGO
 - PROJEKTOWANE MIEJSCA POSTOJOWE
 - ISTNIEJĄCA DROGA
 - ISTNIEJĄCA ZABUDOWA SĄSIEDNIA
- OZNACZENIA GRAFICZNE:**
- I/II - LICZBA KONDYGNACJI W BUDYNKU
 - ▶ - WEJŚCIE DO PROJEKTOWANEGO BUDYNKU USŁUGOWO-ADMINISTRACYJNEGO
 - ▶▶ - WJAZD DO PROJEKTOWANEGO GARAŻU
 - — — — — LINIA ROZGRANICZAJĄCA TEREN INWESTYCJI
 - A,B.. - NAROŻNIKI GRANICY OBSZARU INWESTYCJI
 - ⊗ - DRZEWA PRZEZNACZONE DO USUNIĘCIA
 - — — — — PROJ.INSTALACJA ZEWNĘTRZNA GAZU PE032,L=4,0m
 - — — — — PROJ.INSTALACJA ZEWNĘTRZNA KANALIZACJI PVC160,L=9,0m
 - - S1,S2 -PROJ.ISTUDZIENKA KANALIZACJI SANITARNEJ
 - ▨ - PROJEKTOWANA NAWIERZCHNIA MIEJSC PARKINGOWYCH Z PŁYT AZUROWYCH
 - - TERENY ZIELONE - POWIERZCHNIA BIOLOGICZNIE CZYNNA
 - ↑ - ISTNIEJĄCY DOJAZD DO PROJEKTOWANYCH MIEJSC PARKINGOWYCH DROGĄ GRUNTOWĄ - PROJEKTUJE SIĘ UTWARDZENIE NAWIERZCHNI ŻWIEMEM DO CZASU REALIZACJI DROGI WYNIKAJĄCEJ Z MPZP
 - H - ISTNIEJĄCY HYDRANT
 - ZPP - ZESTAW PRZYŁĄCZENIOWY ZPP (ZGODNIE Z WAR. PRZYŁĄCZENIA)
 - E1 - PROJ. ZEWNĘTRZNY ODCINEK WEWNĘTRZNEJ INSTALACJI POLICZNIKOWEJ LINII KABLOWA YKY 4x25mm², l=14m (ZASILANIE BUDYNKU)
 - RO - PROJ. RURA OSŁONOWA AROT DVK 110, l=2m

		NANA PROJECT SP. Z O. O. ul. Krakowska 47/15, 33-100 Tarnów tel./fax.: (014) 639 09 11, e-mail: biuro@nanaproject.pl	
NAZWA INWESTYCJI: 1) BUDOWA BUDYNKU ADMINISTRACYJNO- USŁUGOWEGO WRAZ Z INFRASTRUKTURĄ TOWARZYSZĄCĄ I UTWARDZENIEM TERENU NA DZIAŁCE 1/297 OBR. 200 2) BUDOWA ZJAZDU O PARAMETRACH ZJAZDU PUBLICZNEGO Z DROGI WEWNĘTRZNEJ UL. GIEŁDOWA (NA DZIAŁCE NR 1/28 OBR 200) NA W/W DZIAŁCE INWESTYCJI 1/297 POPRZĘCZ DZIAŁKI NR 1/28, 1/65, 1/66 OBR. 200 W TARNOWIE 3) UTWARDZENIE ISTNIEJĄCEGO DOJAZDU DO PROJEKTOWANYCH MIEJSC POSTOJOWYCH NA DZIAŁCE NR 1/298			
INWESTOR: Małopolska Izba Rolnicza Os. Krakowiaków 45a/15, 31-964 Kraków		LOKALIZACJA OBIEKTU: Dz. Nr 1/297 Obręb [0200] Tarnów	
BRANŻA: ARCHITEKTURA		STADIUM: PROJEKT BUDOWLANY	
TYTUŁ RYSUNKU: PROJEKT ZAGOSPODAROWANIA TERENU			
NR PROJEKTU: 124	SYMBOŁ BRANŻY: ARCH	NR RYSUNKU: PZT-01	SKALA: 1:500
DATA: KWIECIEŃ 2015			
PROJEKTANT: mgr inż. arch. Piotr Baka		NR UPRAWNIEN. Upr. Nr ewid. 371/2000 w spec. arch.-bud.	
SPRAWDZAJĄCY: mgr inż. arch. Paweł Piotr Krupa		NR UPRAWNIEN. Upr. Nr ewid. Rz/A-09/10 w spec. arch. - bud.	
OPRACOWAL: mgr inż. arch. Dorota Zwołak mgr inż. arch. Natalia Nowak			