RZUT FUNDAMENTÓW 1:100

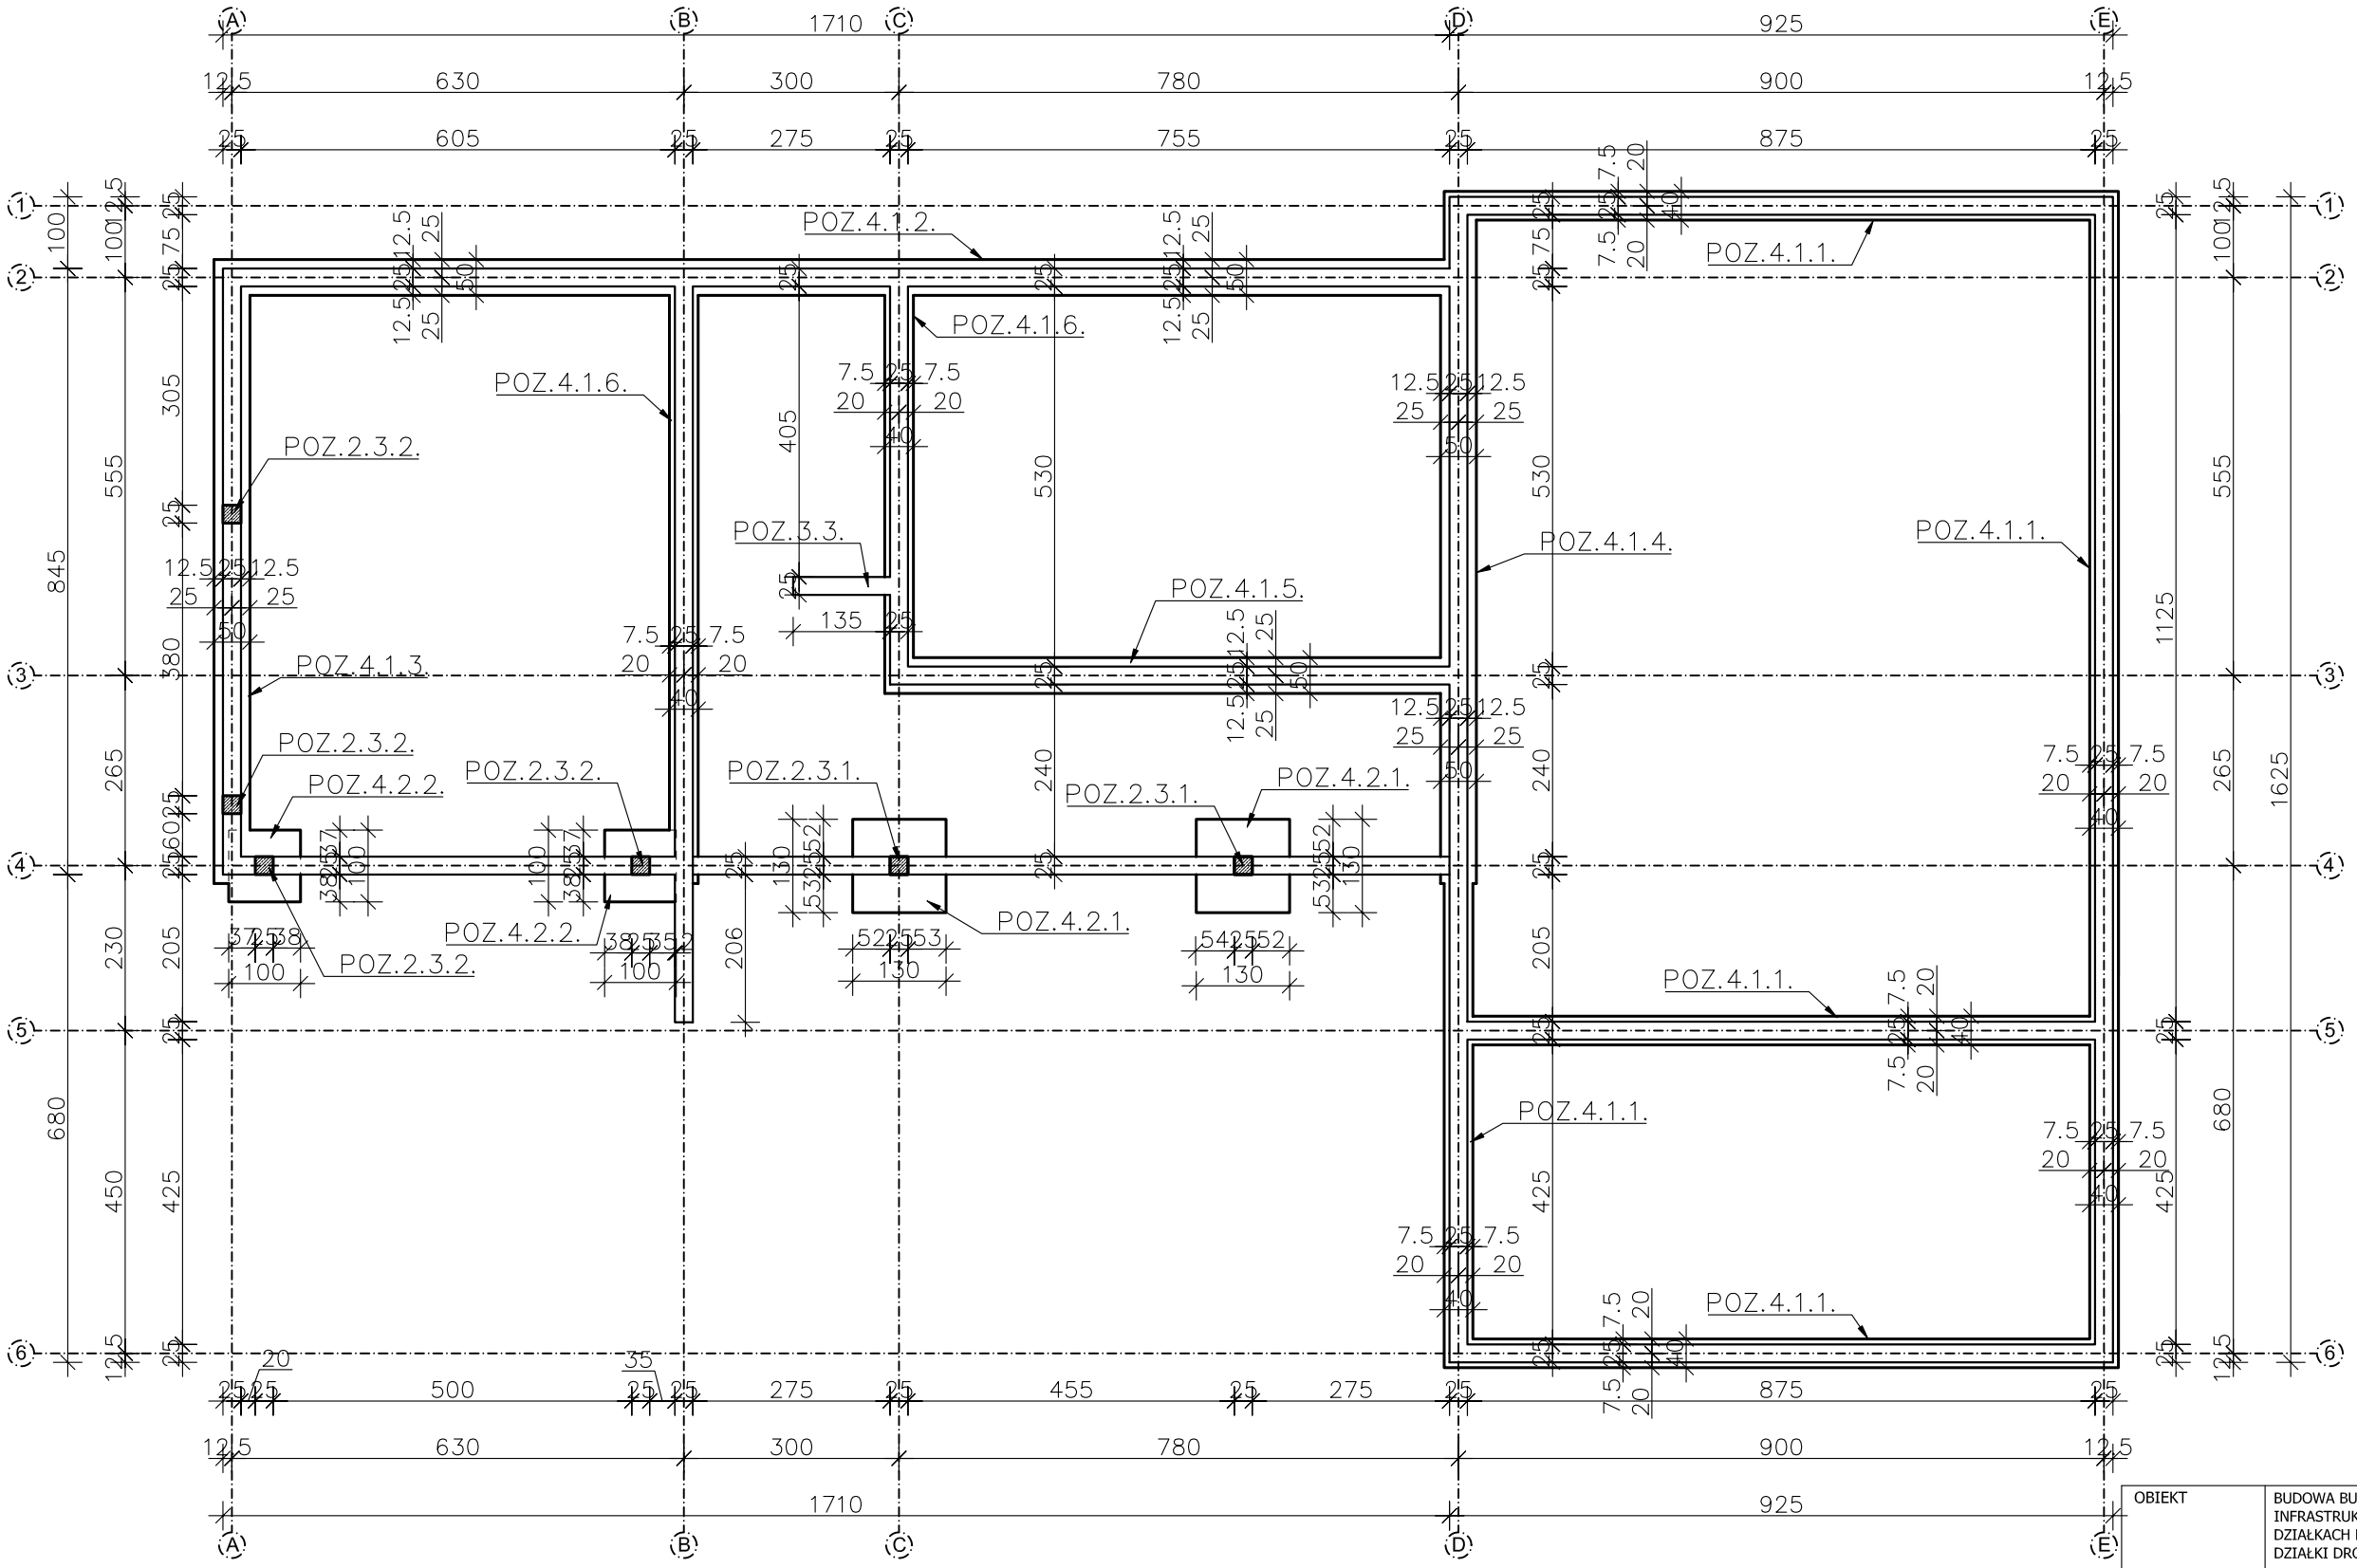

UWAGI:

- Rzędne poziomu posadowienia podane względem poziomu porównawczego ±0,00;
- W stopach osadzić pręty łącznikowe słupów;
- Po wykonaniu wykopu należy ułożyć niezwłocznie warstwę betonu wyrównawczego, oby nie doprowadzić do zawilgocenia podłoża gruntowego;
- Prace fundamentowe prowadzić w porze możliwie suchej;
- Przed przystąpieniem do prac należy odebrać grunt w wykopie;
- W razie stwierdzenia partii gruntu nienośnego, należy go wymienić, ustabilizować lub uzupełnić chudym betonem.
- Ściany betonowe stykające się z gruntem zaizolować izolacją przeciwwilgociową.

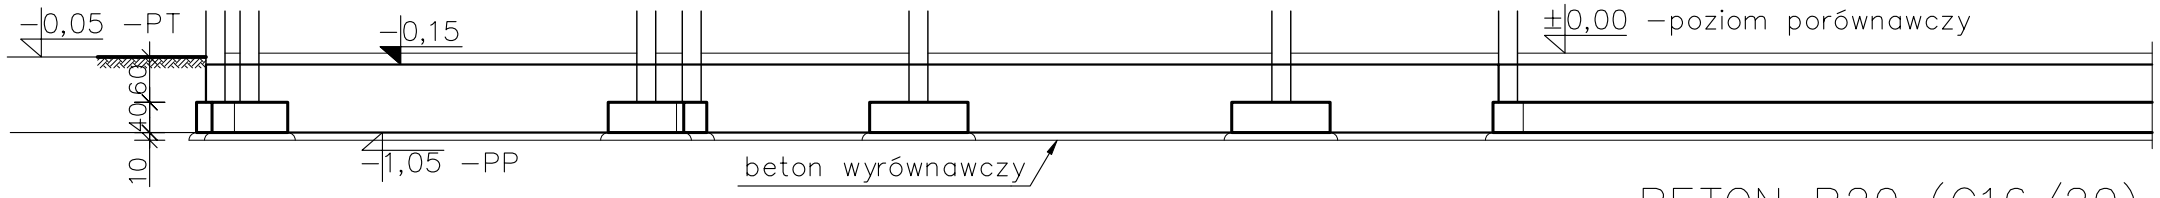

BETON B20 (C16/20)
STAL A−III (34GS)
A−0 (StOS)

OBIEKT	BUDOWA BUDYNKU ADMINISTRACYJNO-USŁUGOWEGO WRAZ Z INFRASTRUKTURĄ TOWARZYSZĄCĄ I UTWARDZENIEM TERENU NA DZIAŁKACH NR 1/297, 1/299 ORAZ BUDOWA ZJAZDU PUBLICZNEGO Z DZIAŁKI DROGOWEJ NR 1/28 (UL. GIEŁDOWA) PRZEZ DZIAŁKĘ NR 1/66 NA DZIAŁKĘ NR 1/297 W MIEJSCOWOŚCI TARNÓW			
INWESTOR	Małopolska Izba Rolnicza Os. Krakowiaków 45a/15, 31-964 Kraków			
LOKALIZACJA	Dz. Nr 1/297, 1/299 - obr. [0200] - Tarnów			
TEMAT RYSUNKU	**RZUT FUNDAMENTÓW**			
PROJEKTANT	mgr inż. Jakub ŁOZIŃSKI upr. MAP/0157/POOK/05 MAP/BO/0615/06 Uprawnienia do projektowania w specjalności konstrukcyjnej bez ograniczeń			
SPRAWDZIŁ	mgr inż. Paweł FAŁOWSKI upr. MAP/0085/POOK/11 MAP/BO/0402/11 Uprawnienia do projektowania w specjalności konstrukcyjnej bez ograniczeń			
BRANŻA	STADIUM	DATA	SKALA	NR RYS.
KONSTRUKCJA	Projekt Wykonawczy	maj 2015	1:100	K/01
	USŁUGI PROJEKTOWE "FORMAT" 32-800 Brzesko, ul. Browarna 17/14 - tel: 14 68 61 993			