


PLAN POZYCJI STROPU PARTERU 1:100

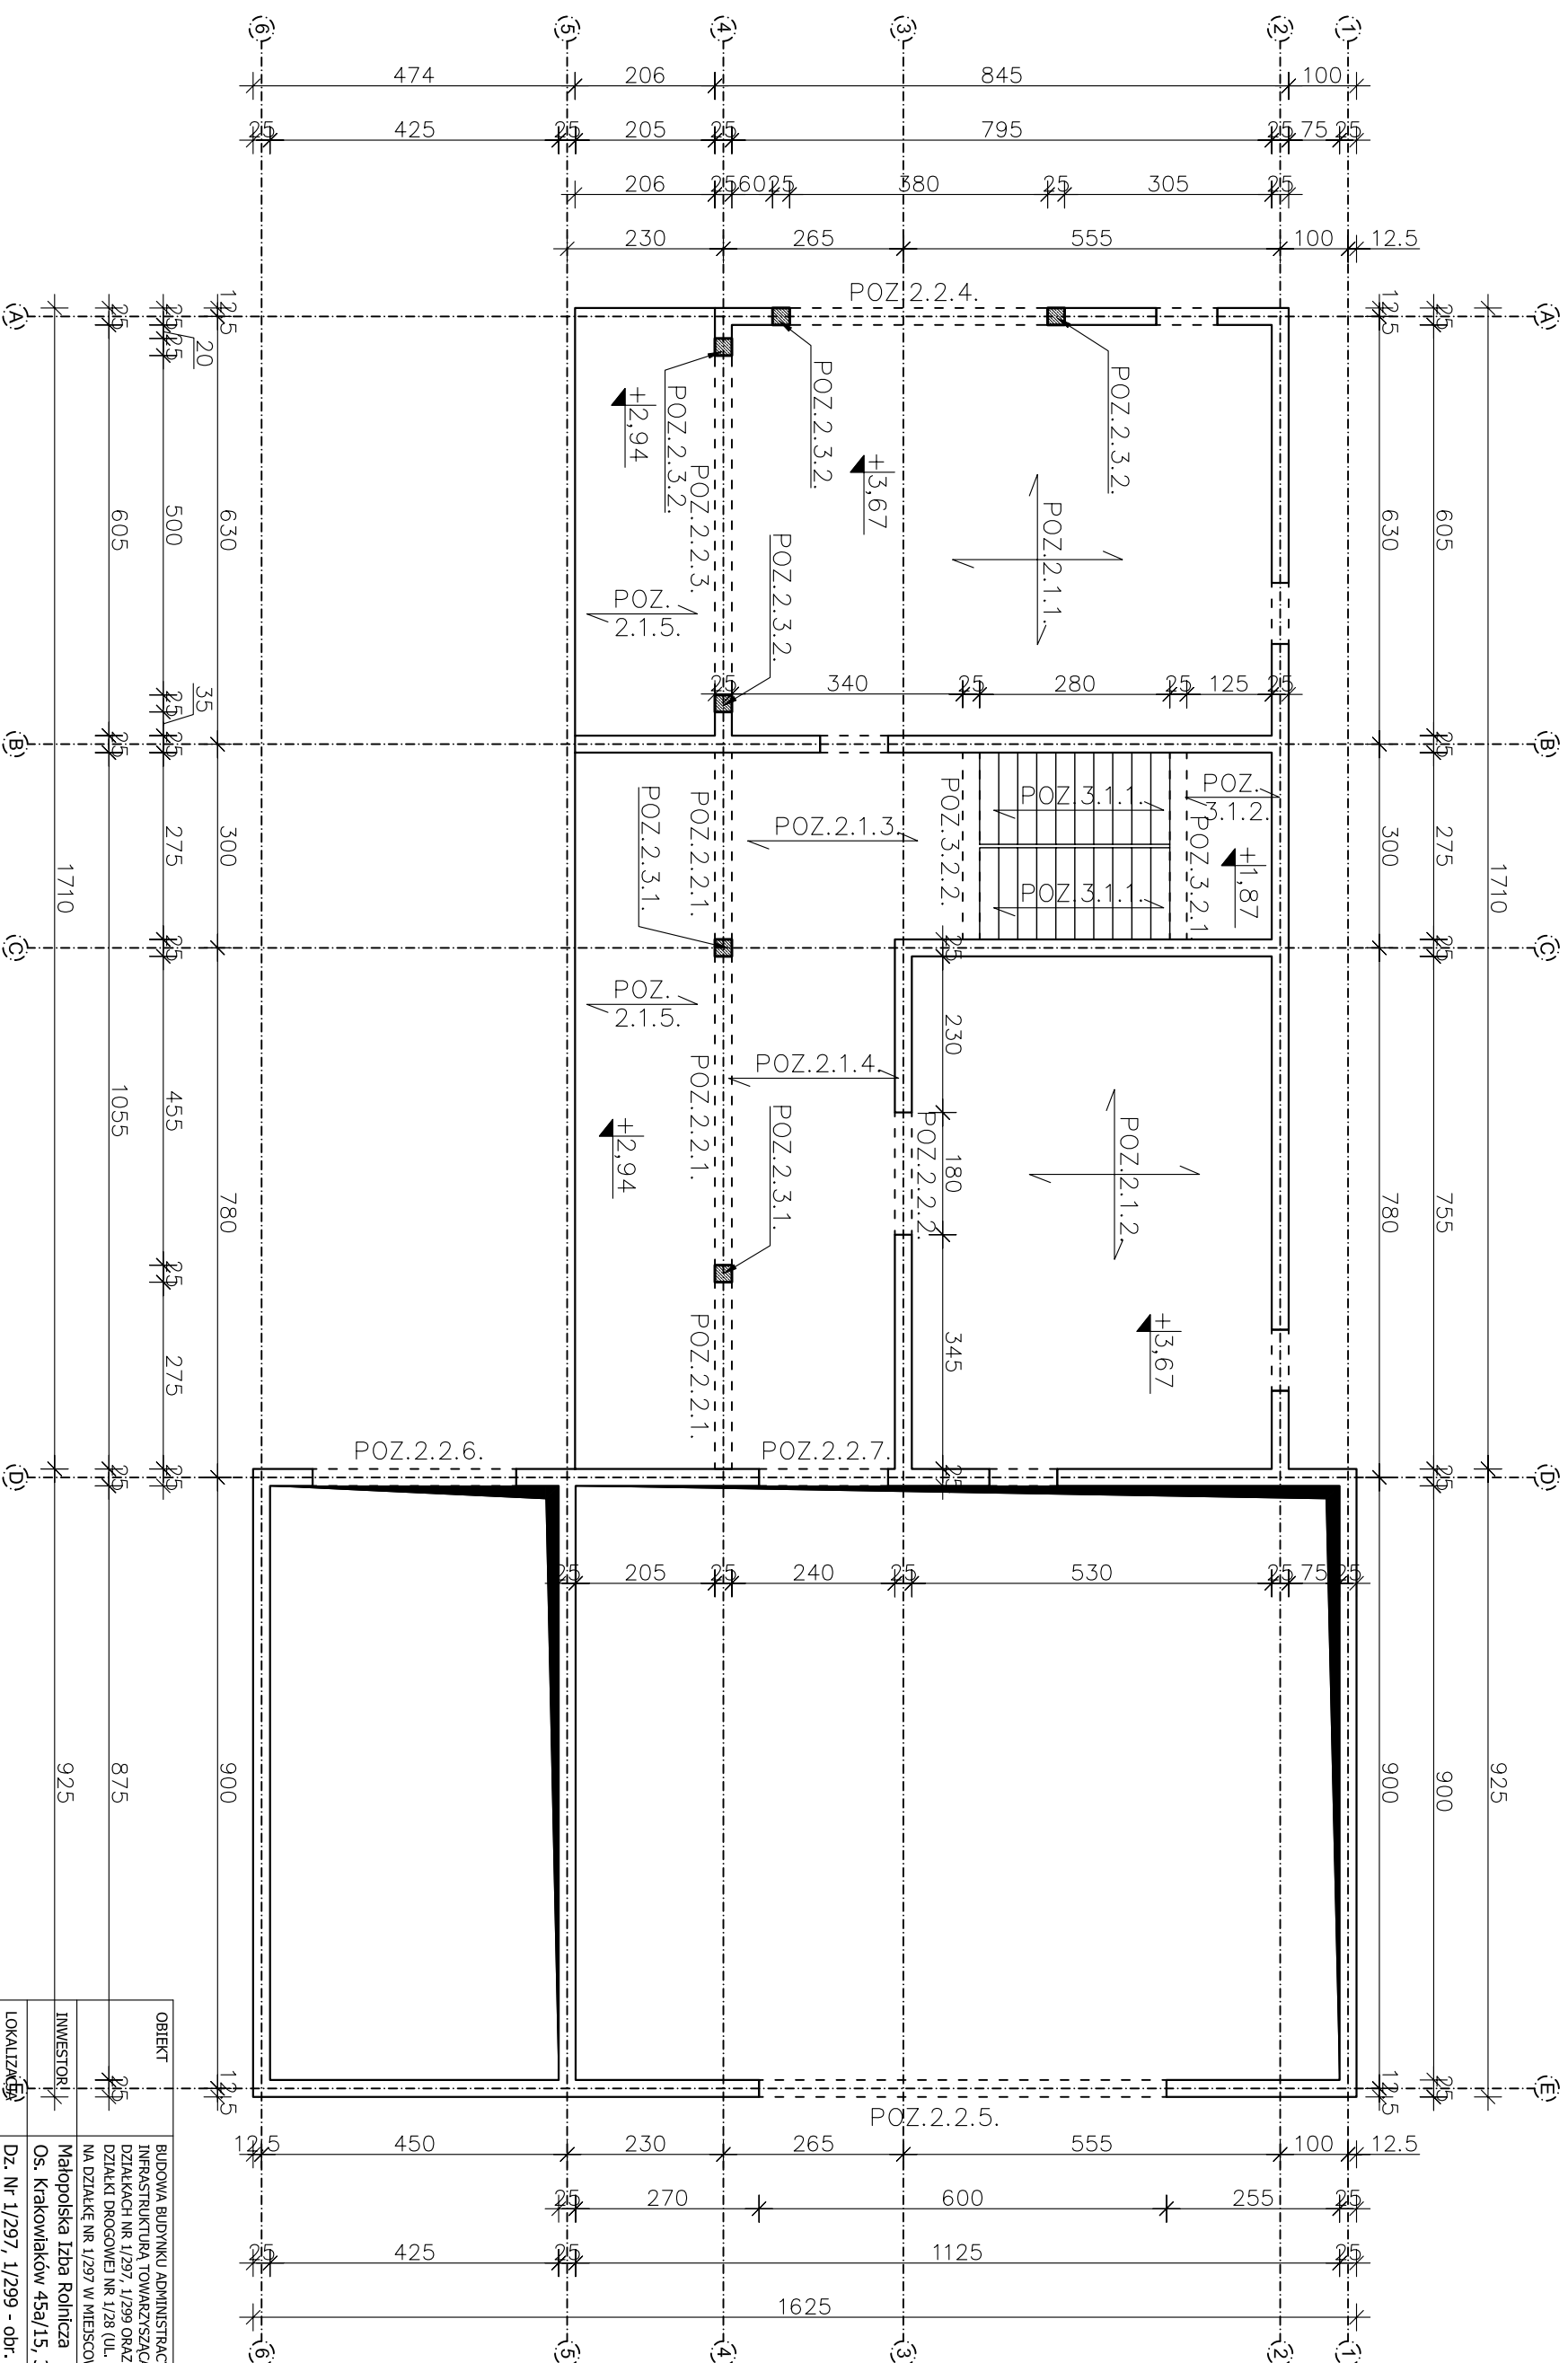

OBIEKT	BUDOWA BUDYNKU ADMINISTRACYJNO-USŁUGOWEGO WRAZ Z INFRASTRUKTURĄ TOWARZYSZĄCĄ I UTWORZENIEM TERENU NA DZIAŁKACH NR 1/297, 1/299 ORAZ BUDOWA ZINZDU PUBLICZNEGO Z DZIAŁKI DROGOWEJ NR 1/28 (UL. GIEŁDOWA) PRZEZ DZIAŁKĘ NR 1/66 NA DZIAŁKĘ NR 1/297 W MIEJSCOWOŚCI TARNÓW		
INWESTOR	Małopolska Izba Rolnicza Os. Krakowiaków 45a/15, 31-964 Kraków		
LOKALIZACJA	Dz. Nr 1/297, 1/299 - obr. [02001] - Tarnów		
TEMAT RYSUNKU	PLAN POZYCJI STROPU PARTERU		
PROJEKTANT	mgr inż. Jakub ŁOZIŃSKI		
SPRAWDZIE	upr. MAP/0157/POOK/05 MAP/BO/0615/06 mgr inż. Paweł FAŁOWSKI upr. MAP/0085/POOK/11 MAP/BO/0402/11		
BRANŻA	STADIUM	DATA	SKALA
KONSTRUKCJA	Projekt	maj	1:100
	Wykonawczy	2015	
USŁUGI PROJEKTOWE "FORMAT"			NR RYS.
32-900 Brzesko, ul. Browarna 17/14 - tel: 14 68 61 993			K/02