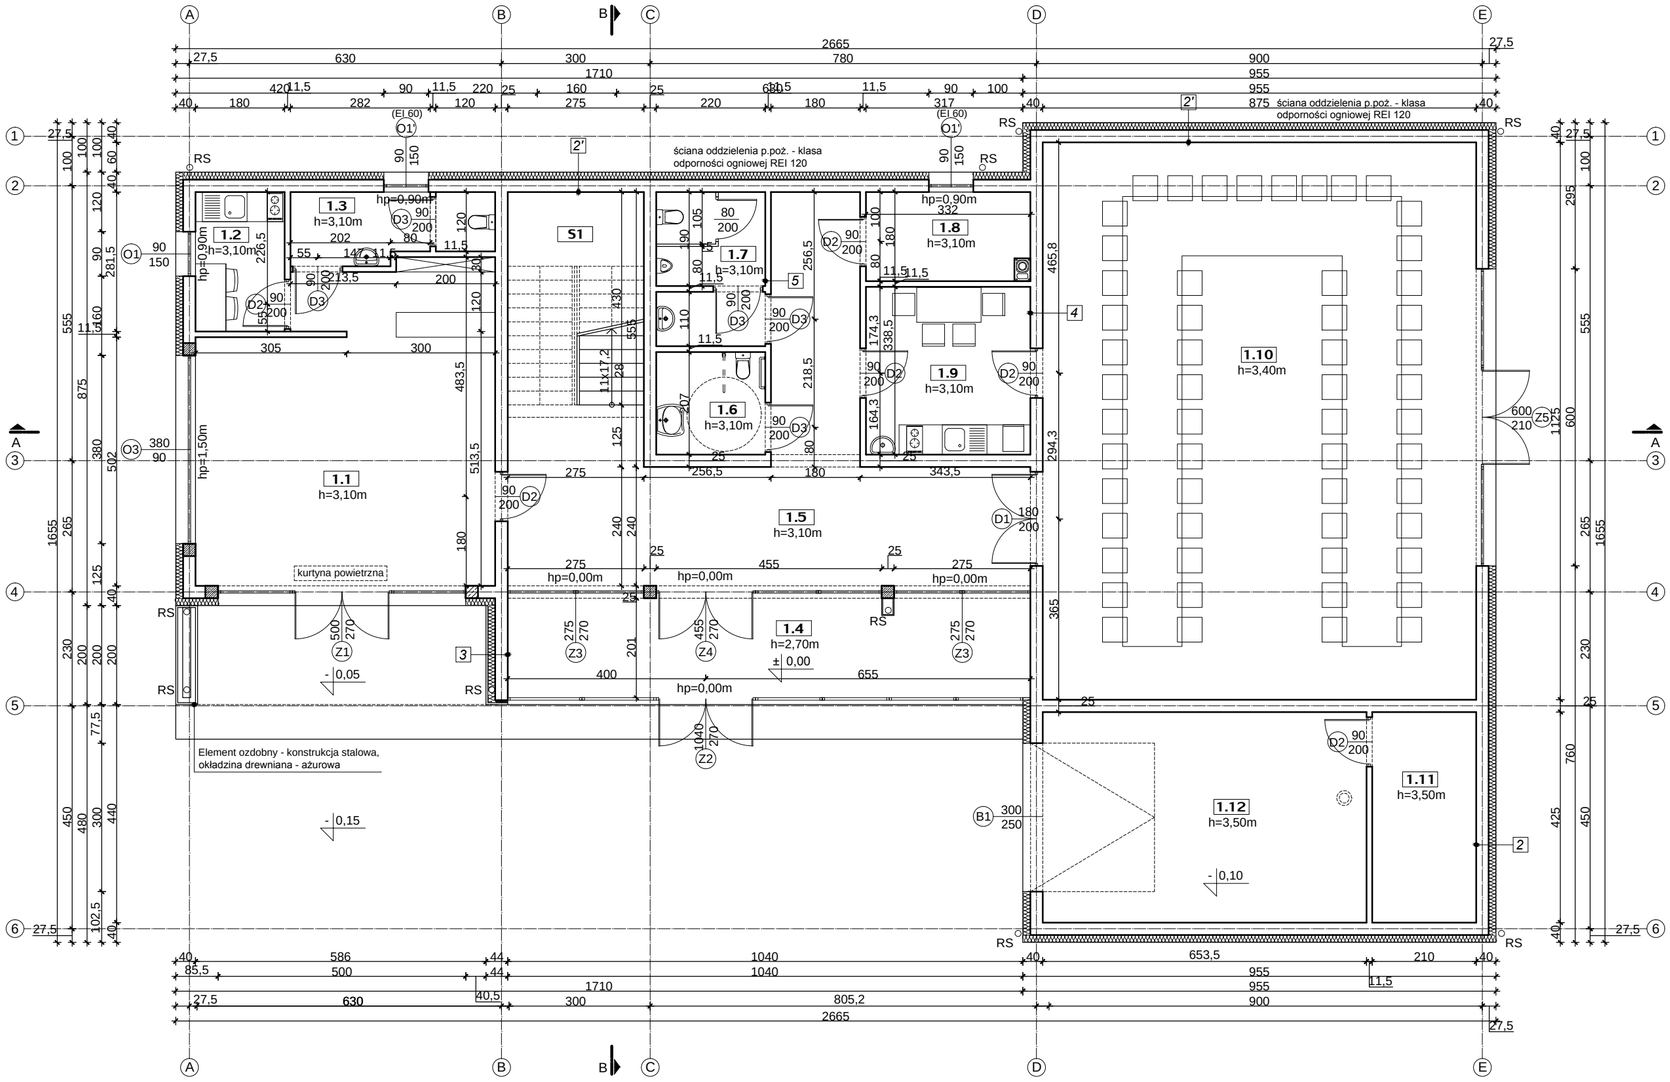

ZESTAWIENIE POWIERZCHNI UŻYTKOWEJ PARTERU			
NR. POM.	NAZWA POMIESZCZENIA	WYKOŃCZENIE POSADZKI	POW. UŻYTKOWA
1.1.	POW. USŁUGOWA	PŁYTKI CERAMICZNE	36.28m²
1.2.	POM. SOCJALNE	PŁYTKI CERAMICZNE	5.07m²
1.3.	TOALETA	PŁYTKI CERAMICZNE	5.43m²
1.4.	WIATROŁAP	PŁYTKI CERAMICZNE	22.68m²
1.5.	KOMUNIKACJA	PŁYTKI CERAMICZNE	39.80m²
1.6.	TOALETA DAMSKA	PŁYTKI CERAMICZNE	4.55m²
1.7.	TOALETA MĘSKA	PŁYTKI CERAMICZNE	6.60m²
1.8.	KOTŁOWNIA	PŁYTKI CERAMICZNE	5.76m²
1.9.	POM. SOCJALNE	PŁYTKI CERAMICZNE	11.24m²
1.10.	SALA KONFERENCYJNA	PŁYTKI CERAMICZNE	98.44m²
1.11.	POM. GOSPODARCZE	POSADZKA BETONOWA	8.93m²
1.12.	POM. GOSPODARCZE	POSADZKA BETONOWA	27.77m²
RAZEM:			***272.55m²***
S1	SCHODY		***11.83m²***

1. Rzuty należy rozpatrywać łącznie z pozostałymi rysunkami.
2. Wszystkie podane wymiary należy zweryfikować na budowie.
3. Przed zamówieniem stolarki wymiary otworów należy sprawdzić na budowie.

1	
HYDROIZOLACJA - np. ABIZOL R + 2x ABIZOL P	
ŚCIANA FUNDAMENTOWA BETONOWA	25 CM
HYDROIZOLACJA - np. ABIZOL R + 2xABIZOL ST	
POLISTYREN EKSTRUDOWANY	5 CM

2	
TYNK CEMENTOWO-WAPIENNY	2 CM
PUSTAK CERAMICZNY POROTHERM P+W	25 CM
STYROPIAN	15 CM
CIENKOWARSTWOWY TYNK MINERALNY	2 CM

2'	
TYNK CEMENTOWO-WAPIENNY	2 CM
PUSTAK CERAMICZNY POROTHERM P+W	25 CM
WEŁNA MINERALNA	15 CM
CIENKOWARSTWOWY TYNK MINERALNY	2 CM

3	
TYNK CEMENTOWO-WAPIENNY	2 CM
PUSTAK CERAMICZNY POROTHERM P+W	25 CM
STYROPIAN	15 CM
OKŁADZINA DREWNIANA	4 CM

4	
TYNK CEMENTOWO-WAPIENNY	2 CM
PUSTAK CERAMICZNY POROTHERM P+W	25 CM
TYNK CEMENTOWO-WAPIENNY	2 CM

5	
TYNK CEMENTOWO-WAPIENNY	2 CM
PUSTAK CERAMICZNY POROTHERM	11,5 CM
TYNK CEMENTOWO-WAPIENNY	2 CM

6	
POSADZKA	2 CM
WYLEWKA BETONOWA ZBROJONA SIATKĄ	8 CM
FOLIA BUDOWLANA PE	
STYROPIAN EPS 100-038	10 CM
2xPAPA ASFALTOWA TERMOZGRZEWALNA	
CHUDY BETON ZBROJONY SIATKĄ	12 CM
PODSYPKA PIASKOWA	30 CM

7	
POSADZKA	2 CM
WYLEWKA BETONOWA	5 CM
FOLIA BUDOWLANA PE	
STYROPIAN EPS 100-038	5 CM
PŁYTA STROPOWA ŻELBETOWA	15 CM
RUSZT WSPORCZY	
PŁYTA GIPSOWO-KARTONOWA	1,25 CM

8	
BLACHODACHÓWKA	
ŁATY POD POKRYCIE DACHOWE	4 CM
KONTRŁATY / SZCZELINA WENTYLACYJNA	4 CM
MEMBRANA WYSOKOPAROPRZEPUSZCZALNA	
KROKIEW/KONSTRUKCJA DREWNIANA	16CM
WEŁNA MINERALNA	18CM+5CM
FOLIA PAROIZOLACYJNA	
RUSZT WSPORCZY	
PŁYTA GIPSOWO - KARTONOWA	1,25 CM

9	
OBRÓBKA BLACHARSKA/OKŁ. DREWNIANIA	4 CM
WYLEWKA BETONOWA	5 CM
FOLIA BUDOWLANA PE	
STYROPIAN EPS 100-038	15 CM
PŁYTA STROPOWA ŻELBETOWA	15 CM
STYROPIAN	5 CM
OKŁADZINA DREWNIANIA	4 CM

NANA PROJECT SP. Z O. O.
ul. Krakowska 47/15, 33-100 Tarnów
tel./fax.: (014) 639 09 11, e-mail: biuro@nanaproject.pl

NAZWA INWESTYCJI:
BUDOWA BUDYNKU ADMINISTRACYJNO-USŁUGOWEGO WRAZ Z INFRASTRUKTURĄ TOWARZYSZĄCĄ I UTWARDZENIEM TERENU NA DZIAŁCE NR 1/297 W MIEJSCOWOŚCI TARNÓW

INWESTOR: Małopolska Izba Rolnicza, Os. Krakowiaków 45a/15, 31-964 Kraków	LOKALIZACJA OBIEKTU: Dz. Nr 1/297, Obręb [0200] Tarnów
BRANŻA: ARCHITEKTURA	STADIUM: PROJEKT WYKONAWCZY
TYTUŁ RYSUNKU: RZUT PARTERU	

NR PROJEKTU:	SYMBOL BRANŻY:	NR RYSUNKU:	SKALA:	DATA:
124	ARCH	02	1:100	KWIECIEŃ 2015

PROJEKTANT: mgr inż. arch. Piotr Baka	NR UPRAWNIEŃ: Upr. Nr ewid. 371/2000 w spec. arch.-bud.	PODPIS:
SPRAWDZAJĄCY: mgr inż. arch. Dorota Zwolak, mgr inż. arch. Natalia Nowak	NR UPRAWNIEŃ: .	PODPIS: