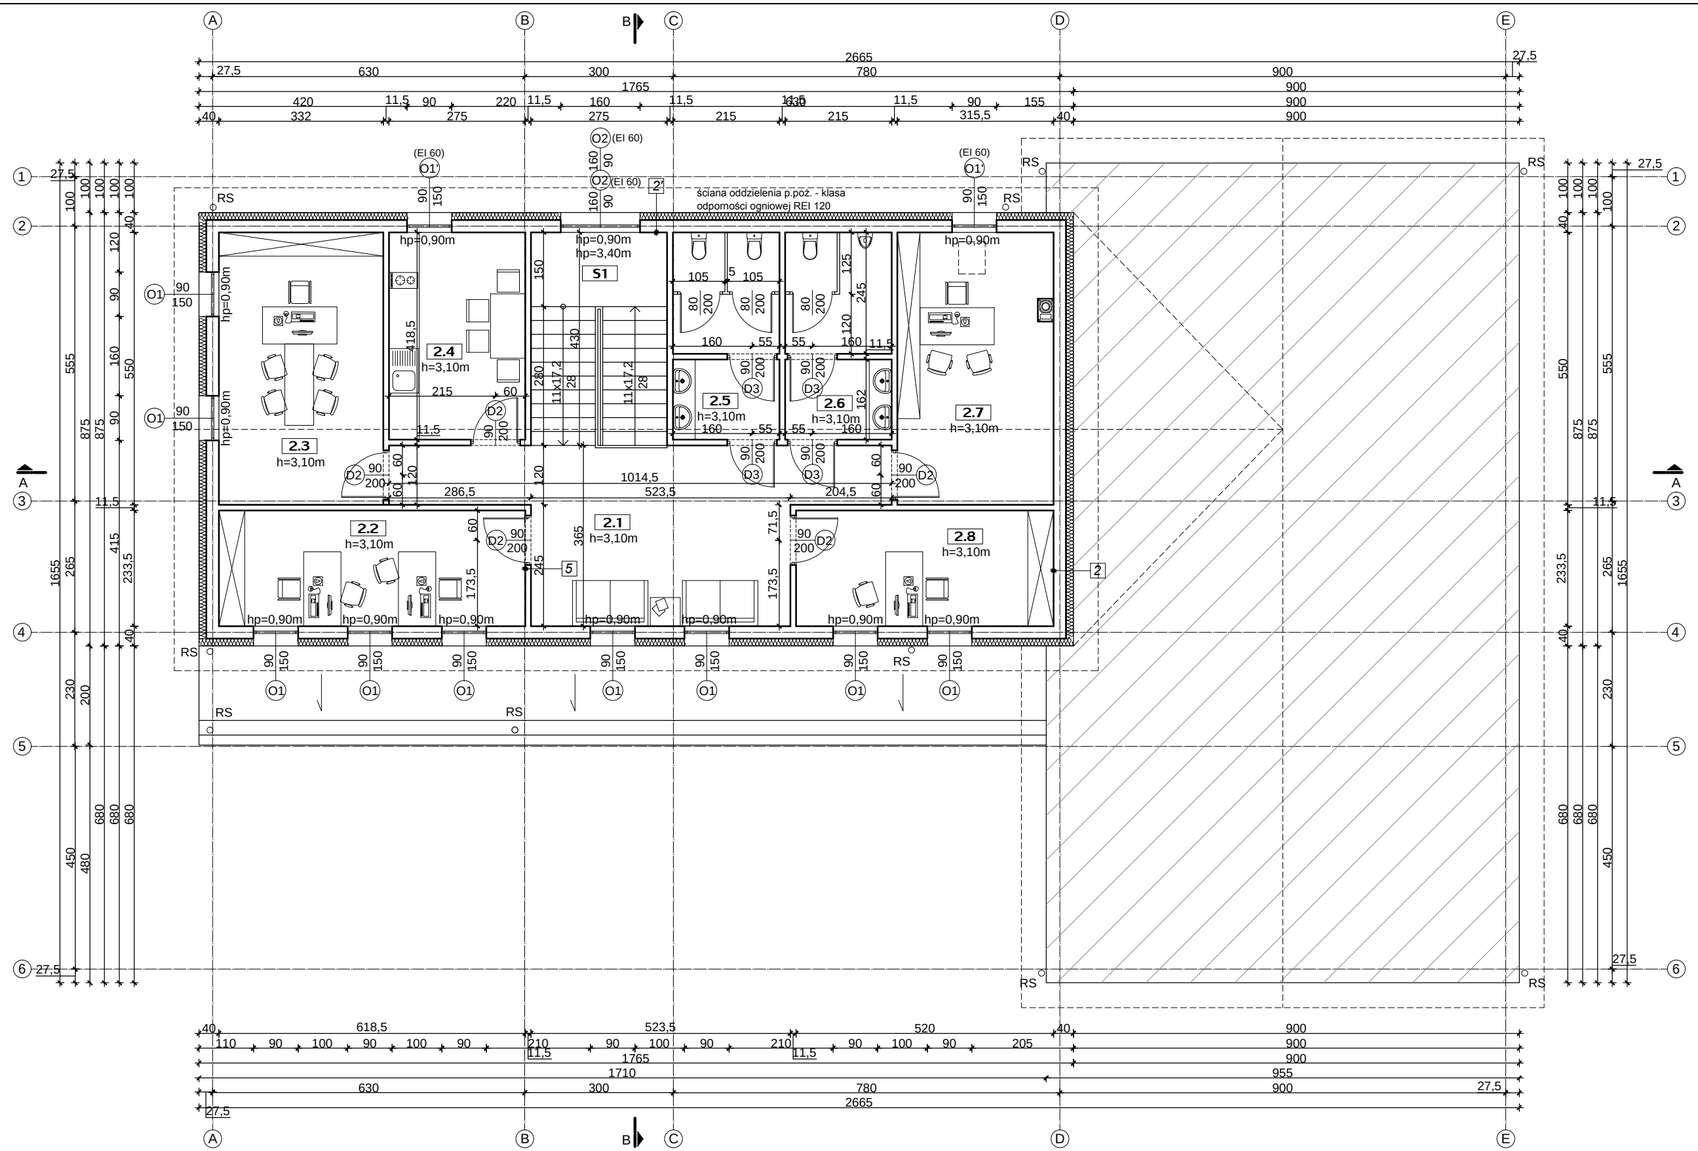

1

HYDROIZOLACJA - np. ABIZOL R + 2x ABIZOL P	
ŚCIANA FUNDAMENTOWA BETONOWA	25 CM
HYDROIZOLACJA - np. ABIZOL R + 2xABIZOL ST	
POLISTYREN EKSTRUDOWANY	5 CM

2

TYNK CEMENTOWO-WAPIENNY	2 CM
PUSTAK CERAMICZNY POROTHERM P+W	25 CM
STYROPIAN	15 CM
CIENKOWARSTWOWY TYNK MINERALNY	2 CM

2'

TYNK CEMENTOWO-WAPIENNY	2 CM
PUSTAK CERAMICZNY POROTHERM P+W	25 CM
WEŁNA MINERALNA	15 CM
CIENKOWARSTWOWY TYNK MINERALNY	2 CM

3

TYNK CEMENTOWO-WAPIENNY	2 CM
PUSTAK CERAMICZNY POROTHERM P+W	25 CM
STYROPIAN	15 CM
OKŁADZINA DREWNIANA	4 CM

4

TYNK CEMENTOWO-WAPIENNY	2 CM
PUSTAK CERAMICZNY POROTHERM P+W	25 CM
TYNK CEMENTOWO-WAPIENNY	2 CM

5

TYNK CEMENTOWO-WAPIENNY	2 CM
PUSTAK CERAMICZNY POROTHERM	11,5 CM
TYNK CEMENTOWO-WAPIENNY	2 CM

6

POSADZKA	2 CM
WYLEWKA BETONOWA ZBROJONA SIATKĄ	8 CM
FOLIA BUDOWLANA PE	
STYROPIAN EPS 100-038	10 CM
2xPAPA ASFALTOWA TERMOZGRZEWALNA	
CHUDY BETON ZBROJONY SIATKĄ	12 CM
PODSYPKA PIASKOWA	30 CM

7

POSADZKA	2 CM
WYLEWKA BETONOWA	5 CM
FOLIA BUDOWLANA PE	
STYROPIAN EPS 100-038	5 CM
PŁYTA STROPOWA ŻELBETOWA	15 CM
RUSZT WSPORCZY	
PŁYTA GIPSOWO-KARTONOWA	1,25 CM

8

BLACHODACHÓWKA	
ŁATY POD POKRYCIE DACHOWE	4 CM
KONTRŁATY / SZCZELINA WENTYLACYJNA	4 CM
MEMBRANA WYSOKOPAROPRZEPUSZCZALNA	
KROKIEW/KONSTRUKCJA DREWNIANA	16CM
WEŁNA MINERALNA	18CM+5CM
FOLIA PAROIZOLACYJNA	
RUSZT WSPORCZY	
PŁYTA GIPSOWO - KARTONOWA	1,25 CM

9

OBRÓBKA BLACHARSKA/OKŁ. DREWNIANIA	4 CM
WYLEWKA BETONOWA	5 CM
FOLIA BUDOWLANA PE	
STYROPIAN EPS 100-038	15 CM
PŁYTA STROPOWA ŻELBETOWA	15 CM
STYROPIAN	5 CM
OKŁADZINA DREWNIANIA	4 CM

ZESTAWIENIE POWIERZCHNI UŻYTKOWEJ PIĘTRA

NR. POM.	NAZWA POMIESZCZENIA	WYKOŃCZENIE POSADZKI	POW. UŻYTKOWA
2.1.	KOMUNIKACJA	PŁYTKI CERAMICZNE	25.00m²
2.2.	POM. BIUROWE	PŁYTKI CERAMICZNE	14.44m²
2.3.	POM. BIUROWE	PŁYTKI CERAMICZNE	18.26m²
2.4.	POM. SOCJALNE	PŁYTKI CERAMICZNE	11.51m²
2.5.	TOALETA DAMSKA	PŁYTKI CERAMICZNE	8.75m²
2.6.	TOALETA MĘSKA	PŁYTKI CERAMICZNE	8.75m²
2.7.	POM. BIUROWE	PŁYTKI CERAMICZNE	17.21m²
2.8.	POM. BIUROWE	PŁYTKI CERAMICZNE	12.14m²
RAZEM:			***116.06m²***
S1	SCHODY		***11.83m²***

1. Rzuty należy rozpatrywać łącznie z pozostałymi rysunkami.
2. Wszystkie podane wymiary należy zweryfikować na budowie.
3. Przed zamówieniem stolarki wymiary otworów należy sprawdzić na budowie.

NANA PROJECT SP. Z O. O.
ul. Krakowska 47/15, 33-100 Tarnów
tel./fax.: (014) 639 09 11, e-mail: biuro@nanaproject.pl

NAZWA INWESTYCJI:
BUDOWA BUDYNKU ADMINISTRACYJNO-USŁUGOWEGO WRAZ Z INFRASTRUKTURĄ TOWARZYSZĄCĄ I UTWARDZENIEM TERENU NA DZIAŁCE NR 1/297 W MIEJSCOWOŚCI TARNÓW

INWESTOR: Małopolska Izba Rolnicza Os. Krakowiaków 45a/15, 31-964 Kraków	LOKALIZACJA OBIEKTU: Dz. Nr 1/297 Obręb [0200] Tarnów
BRANŻA: ARCHITEKTURA	STADIUM: PROJEKT WYKONAWCZY
TYTUŁ RYSUNKU: RZUT PIĘTRA I	

NR PROJEKTU:	SYMBOL BRANŻY:	NR RYSUNKU:	SKALA:	DATA:
124	ARCH	03	1:100	KWIECIEŃ 2015

PROJEKTANT: mgr inż. arch. Piotr Baka	NR UPRAWNIEŃ: Upr. Nr ewid. 371/2000 w spec. arch.-bud.	PODPIS:
SPRAWDZAJĄCY: mgr inż. arch. Dorota Zwolak mgr inż. arch. Natalia Nowak	NR UPRAWNIEŃ: .	PODPIS: