ZBROJENIE PŁYT STROPU PARTERU 1:50

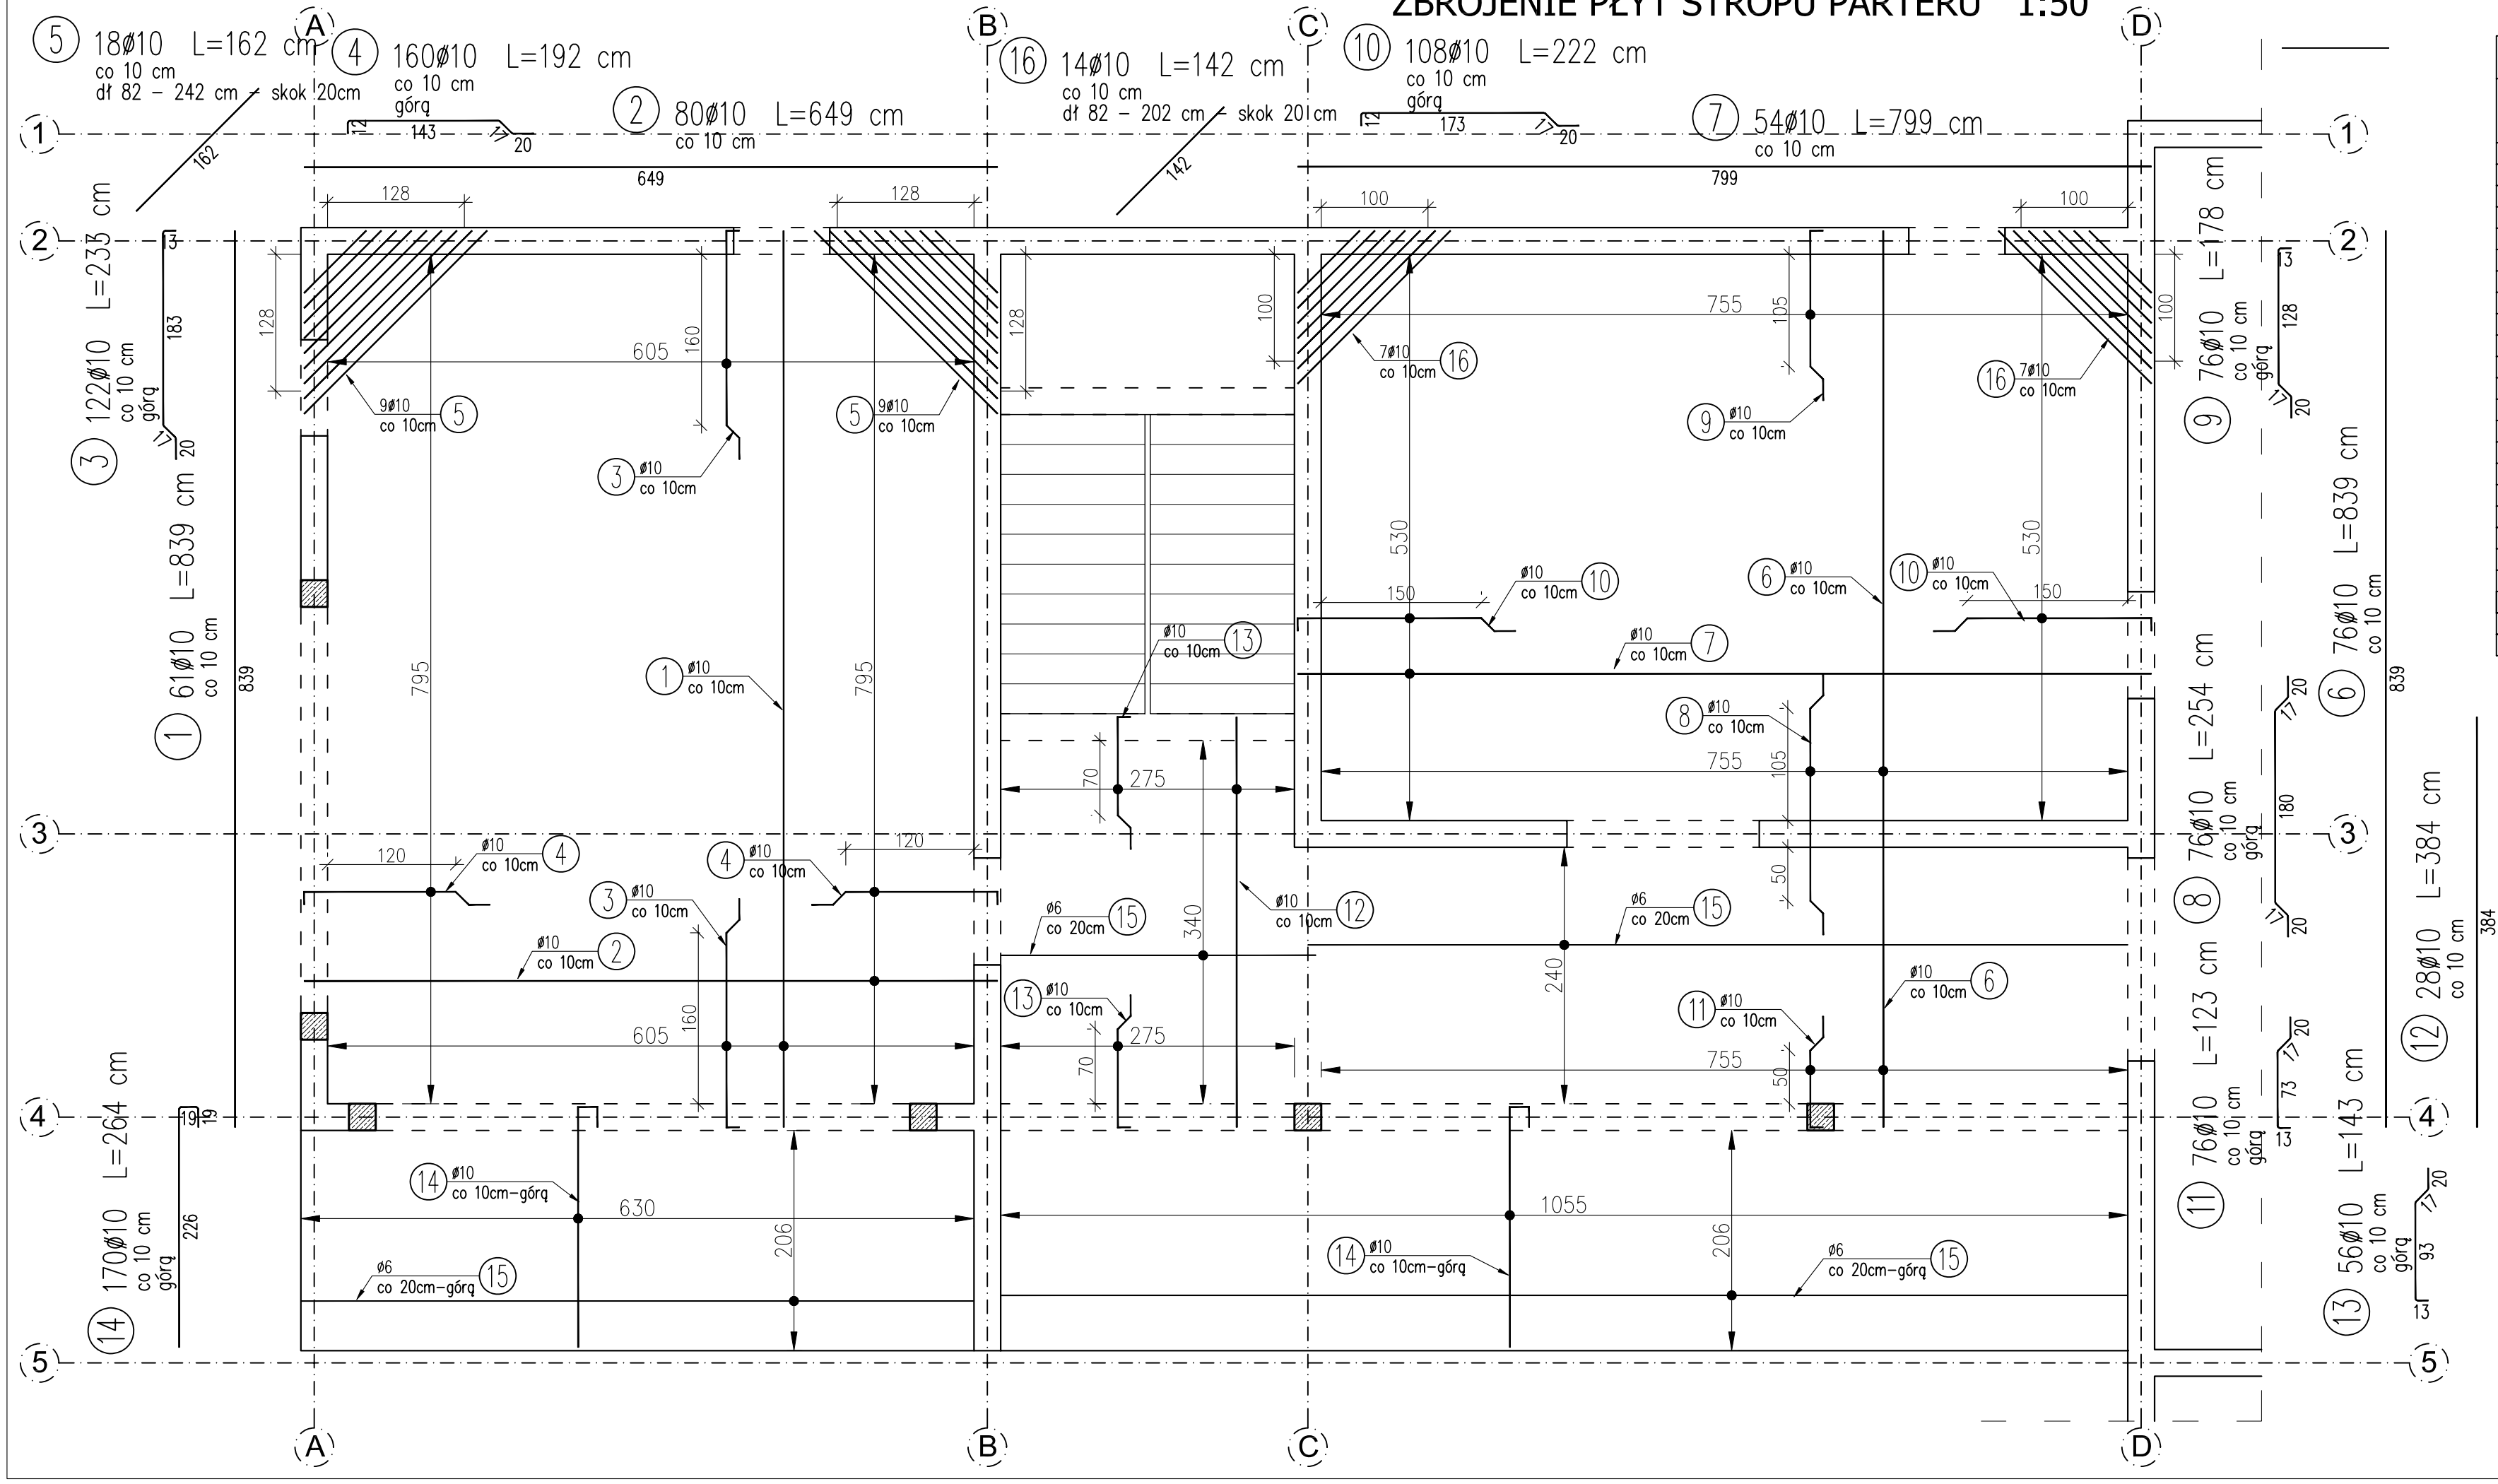

WYKAZ ZBROJENIA

Nr pręta	Średnica [mm]	Liczba [szt]	Długość [cm]	Długość ogólna [m] A0 ø6	Długość ogólna [m] AIII ø10	Uwagi
Element:	POZ.2.1.					
1	ø10	61	839		511,79	co 10 cm
2	ø10	80	649		519,2	co 10 cm
3	ø10	122	233		284,26	co 10 cm
4	ø10	160	192		307,2	co 10 cm
5	ø10	18	162		29,16	co 10 cm
6	ø10	76	839		637,64	co 10 cm
7	ø10	54	799		431,46	co 10 cm
8	ø10	76	254		193,04	co 10 cm
9	ø10	76	178		135,28	co 10 cm
10	ø10	108	222		239,76	co 10 cm
11	ø10	76	123		93,48	co 10 cm
12	ø10	28	384		107,52	co 10 cm
13	ø10	56	143		80,08	co 10 cm
14	ø10	170	264		448,8	co 10 cm
15	ø6	1	73980	739,8		co 20 cm – dług. całkow.
16	ø10	14	142		19,88	co 10 cm
Długość razem			[m]	739,8	4038,55	
Masa jednostkowa			[kg/m]	0,222	0,617	
Masa razem			[kg]	164,2	2491,8	
Masa wg stali			[kg]	164	2492	
Masa ogólna			[kg]	2656		
Wykonać 1 szt.			1 x 2656 = 2656 kg			

Beton: B25 (C20/25) V =25,5 m3

Stal zbroj.:

A0 G = 164 kg

AIII G = 2492 kg

Razem G = 2656 kg

15 ø6 L=73980 cm
co 20 cm – dług. całkow.
łącznie z zakładem
73980
dołem i górą w płytach jednokierunkowo zbrojonych
górą w płytach krzyżowo zbrojonych

OBIEKT	BUDOWA BUDYNKU ADMINISTRACYJNO-USŁUGOWEGO WRAZ Z INFRASTRUKTURĄ TOWARZYSZĄCĄ I UTWARDZENIEM TERENU NA DZIAŁKACH NR 1/297, 1/299 ORAZ BUDOWA ZJAZDU PUBLICZNEGO Z DZIAŁKI DROGOWEJ NR 1/28 (UL. GIEŁDOWA) PRZEZ DZIAŁKĘ NR 1/66 NA DZIAŁKĘ NR 1/297 W MIEJSCOWOŚCI TARNÓW
INWESTOR	Małopolska Izba Rolnicza Os. Krakowiaków 45a/15, 31-964 Kraków
LOKALIZACJA	Dz. Nr 1/297, 1/299 - obr. [0200] - Tarnów
TEMAT RYSUNKU	**ZBROJENIE PŁYT STROPU PARTERU**
PROJEKTANT	mgr inż. Jakub ŁOZIŃSKI upr. MAP/0157/POOK/05 MAP/BO/0615/06 Uprawnienia do projektowania w specjalności konstrukcyjnej bez ograniczeń
SPRAWDZIŁ	mgr inż. Paweł FALOWSKI upr. MAP/0085/POOK/11 MAP/BO/0402/11 Uprawnienia do projektowania w specjalności konstrukcyjnej bez ograniczeń

BRANŻA	STADIUM	DATA	SKALA	NR RYS.
KONSTRUKCJA	Projekt Wykonawczy	maj 2015	1:50	K/03
	USŁUGI PROJEKTOWE "FORMAT" 32-800 Brzesko, ul. Browarna 17/14 - tel: 14 68 61 993			